



Индивидуальный предприниматель **РОЖЕНКО ИРИНА ВИТАЛЬЕВНА**  
ИНН 614308120117 ОГРНИП 318619600088920 ЮГО-ЗАПАДНЫЙ БАНК ПАО СБЕРБАНК  
Р/СЧ 40802810552090036021 К/СЧ 30101810600000000602 БИК 046015602  
СРО Союз "Невское объединение проектировщиков" СРО-П-205-15012019  
от 28 октября 2021 года, тел. +7 (989) 616-09-17, +7 (918) 511-85-42


Документация по планировке территории  
(проект планировки и проект межевания территории)  
для размещения линейного объекта «Реконструкция  
железнодорожного пути необщего пользования с переносом  
стрелочного перевода № 2 на территорию АО «ТАГМЕТ»  
в г. Таганроге Ростовской области»

#### **ПРОЕКТ ПЛАНИРОВКИ ТЕРРИТОРИИ**

#### **МАТЕРИАЛЫ ПО ОБОСНОВАНИЮ**

Раздел 3 "Материалы по обоснованию проекта планировки  
территории. Графическая часть"

054-2023-ППТ

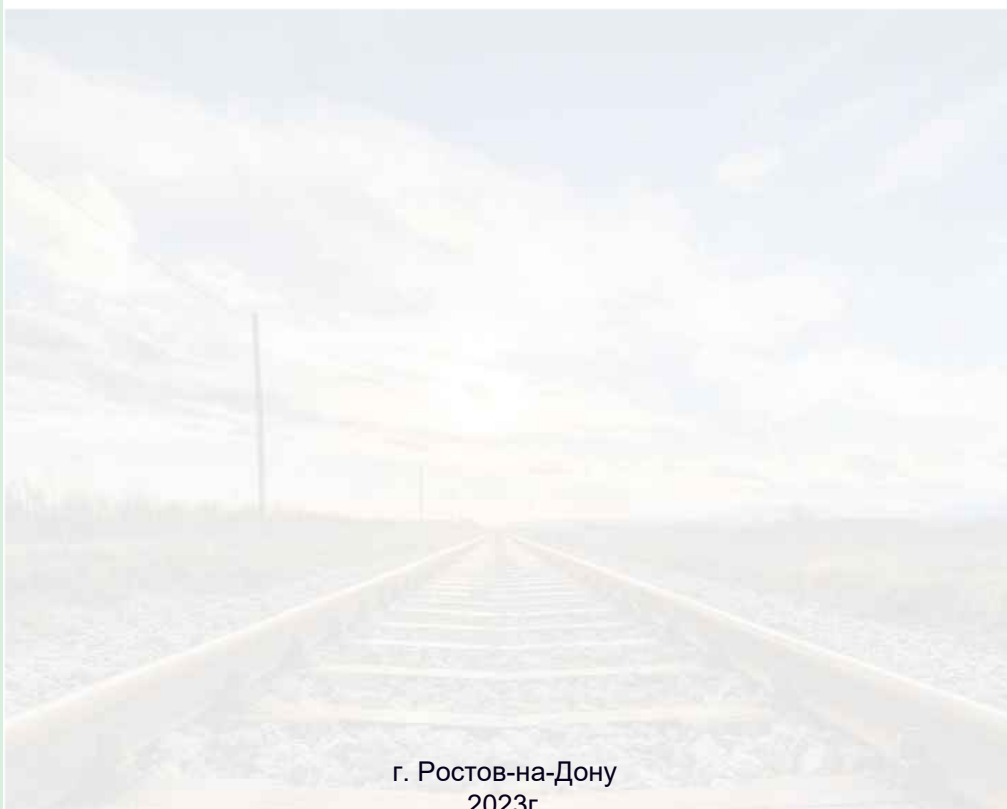

г. Ростов-на-Дону  
2023г.





Индивидуальный предприниматель **РОЖЕНКО ИРИНА ВИТАЛЬЕВНА**  
ИНН 614308120117 ОГРНИП 318619600088920 ЮГО-ЗАПАДНЫЙ БАНК ПАО СБЕРБАНК  
Р/СЧ 40802810552090036021 К/СЧ 30101810600000000602 БИК 046015602  
СРО Союз "Невское объединение проектировщиков" СРО-П-205-15012019  
от 28 октября 2021 года, тел. +7 (989) 616-09-17, +7 (918) 511-85-42

**Документация по планировке территории  
(проект планировки и проект межевания территории)  
для размещения линейного объекта «Реконструкция  
железнодорожного пути необщего пользования с переносом  
стрелочного перевода № 2 на территорию АО «ТАГМЕТ»  
в г. Таганроге Ростовской области»**

**ПРОЕКТ ПЛАНИРОВКИ ТЕРРИТОРИИ**

**МАТЕРИАЛЫ ПО ОБОСНОВАНИЮ**

Раздел 3 "Материалы по обоснованию проекта планировки  
территории. Графическая часть"

**054-2023-ППТ**

Руководитель

ГИП

ГАП



Роженко И.В.

Роженко А.Н.

Наумова Л.В.

г. Ростов-на-Дону  
2023г.



Документация по планировке территории (проект планировки и проект межевания территории) для размещения линейного объекта «Реконструкция железнодорожного пути необщего пользования с переносом стрелочного перевода № 2 на территорию АО «ТАГМЕТ» в г. Таганроге Ростовской области»

### Состав документации по проекту планировки территории

Обозначение документа	Наименование документа	Вид
<b>Проект планировки территории</b>		
<b>Основная часть проекта планировки территории</b>		
054-2023-ППТ	Раздел 1. Проект планировки территории. Графическая часть	сшив
054-2023-ППТ	Раздел 2. Положение о размещении линейного объекта	сшив
<b>Материалы по обоснованию проекта планировки территории</b>		
054-2023-ППТ	Раздел 3. Материалы по обоснованию проекта планировки территории. Графическая часть	сшив
054-2023-ППТ	Раздел 4. Материалы по обоснованию проекта планировки территории. Пояснительная записка	сшив
054-2023-ПП-ИД	Исходные данные	сшив
<b>Проект межевания территории</b>		
<b>Основная часть проекта межевания территории</b>		
054-2023-ПМТ	Раздел 1. Проект межевания территории. Графическая часть	сшив
054-2023-ПМТ	Раздел 2. Проект межевания территории. Текстовая часть	сшив
<b>Материалы по обоснованию проекта межевания территории</b>		
054-2023-ПМТ	Раздел 3. Материалы по обоснованию проекта межевания территории. Графическая часть	сшив
054-2023-ПМТ	Раздел 4. Материалы по обоснованию проекта межевания территории. Пояснительная записка	сшив



Документация по планировке территории (проект планировки и проект межевания территории) для размещения линейного объекта «Реконструкция железнодорожного пути необщего пользования с переносом стрелочного перевода № 2 на территорию АО «ТАГМЕТ» в г. Таганроге Ростовской области»

### Содержание раздела 3

#### Материалы по обоснованию проекта планировки территории. Графическая часть

№ п/п	Наименование документов	Стр.	Примечание
1	СОСТАВ ДОКУМЕНТАЦИИ ПО ПРОЕКТУ ПЛАНИРОВКИ ТЕРРИТОРИИ	2	
2	СОДЕРЖАНИЕ РАЗДЕЛА 3	3	
	Схема расположения элементов планировочной структуры (территорий, занятых линейными объектами и (или) предназначенных для размещения линейных объектов) М 1:10000		
	Схема использования территории в период подготовки проекта планировки территории. Схема границ зон с особыми условиями использования территорий. Схема границ территорий, подверженных риску возникновения чрезвычайных ситуаций М 1:1000		
	Схема организации улично-дорожной сети и движения транспорта М 1:4000		
	Схема вертикальной планировки территории. Схема конструктивных и планировочных решений М 1:1000		



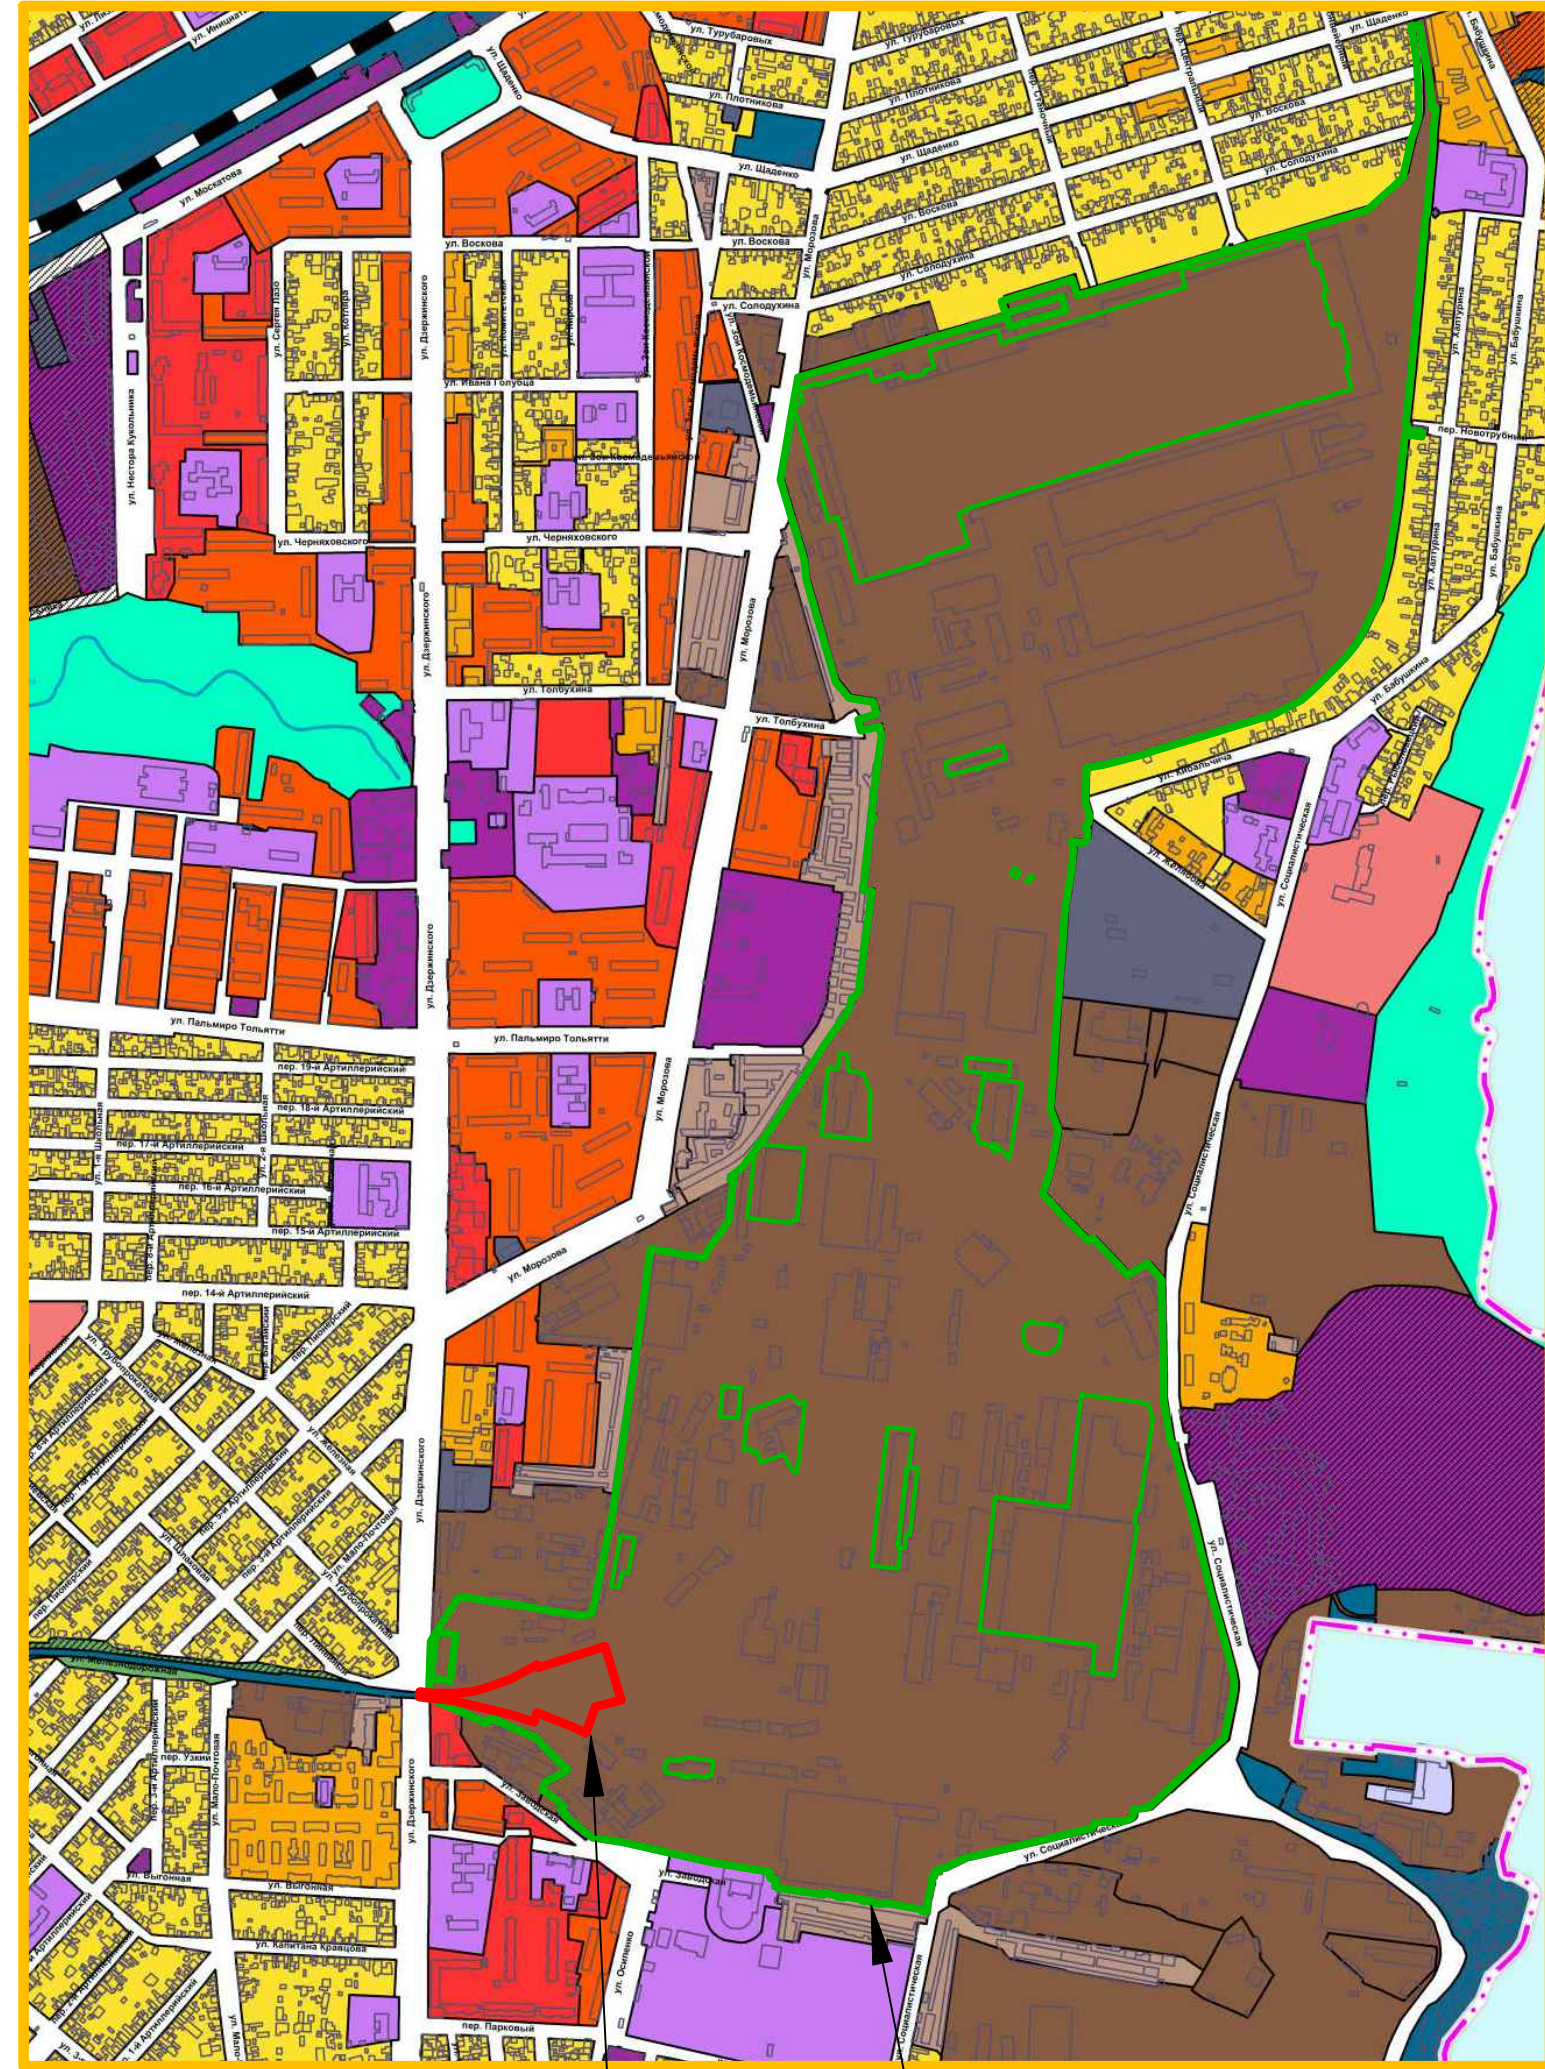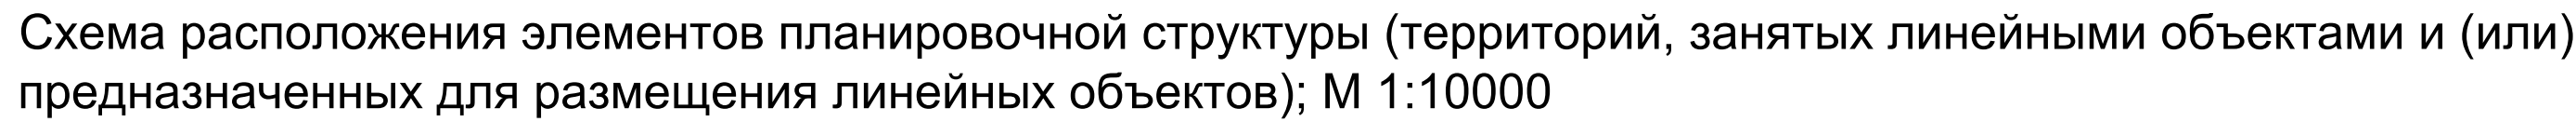


 


Граница зон планируемого размещения линейного  
объекта «Реконструкция железнодорожного пути необщего  
пользования с переносом стрелочного перевода № 2 на  
территорию АО «ТАГМЕТ» в г. Таганроге Ростовской области»

Граница территории в отношении которой осуществляется подготовка проекта планировки и межевания территории линейного объекта по адресу: Ростовская обл., г. Таганрог, ул. Заводская, 1

		ИНЯ ИНФОРМАЦИЯ О СОСТОЯНИИ, ОБ ИСПОЛЬЗОВАНИИ, ОГРАНИЧЕНИЯХ ИСПОЛЬЗОВАНИЯ ТЕРРИТОРИЙ:
		ФУНКЦИОНАЛЬНЫЕ ЗОНЫ:
Составляющая	Главная	
		<b>Жилые зоны</b>
		<b>Зона застройки индивидуальных жилыми домами</b>  Предназначена для размещения преимущественно индивидуальных жилых домов (не выше трех надземных этажей) с земельными участками, а также сопутствующих им объектов перенной ступени культурно-бытового обслуживания.
		<b>Зона застройки малоэтажными жилыми домами (до 4 этажей, включая мансардный)</b>  Предназначена для размещения преимущественно малоэтажных многоквартирных жилых домов (высотой до 4-х этажей, включая мансардный), блоковых жилых домов (с количеством этажей не более чем три), а также сопутствующих им объектов перенной ступени культурно-бытового обслуживания.
		<b>Зона застройки среднеэтажными жилыми домами (от 5 до 8 этажей, включая мансардный)</b>  Предназначена для размещения преимущественно многоквартирных жилых домов (высотой от 5 до 8 этажей), а также сопутствующих им объектов перенной ступени культурно-бытового обслуживания.
		<b>Зона застройки многоэтажными жилыми домами (9 этажей и более)</b>  Предназначена для размещения преимущественно многоквартирных жилых домов (высотой от 9 и более этажей), а также сопутствующих им объектов перенной ступени культурно-бытового обслуживания.
		<b>Зона смешанной и общедолевого деловой застройки</b>  Предназначена для размещения индивидуальных жилых домов (не выше трех надземных этажей) с земельными участками, блоковых жилых домов (с количеством этажей не более чем три), многоквартирных жилых домов (с количеством этажей, включая мансардный), а также сопутствующих им объектов перенной ступени культурно-бытового обслуживания.
		<b>Общественно-деловые зоны:</b>
		<b>Мультифункциональная общественно-деловая зона</b>  Предназначена для размещения общегородского центра, объектов делового, общественного и коммерческого назначения, торговли, общественного питания, культуры, образования, здравоохранения, рекреационного, экологического характера, а также для обслуживания объектов, необходимых для осуществления производственной и предпринимательской деятельности.
		<b>Зона специализированной общественной застройки</b>  Предназначена для размещения объектов дошкольных образовательных организаций, общеобразовательных учреждений, организаций дополнительного образования, объектов, реализующих программы профессионального высшего образования, специальных учебно-воспитательных учреждений для обучающихся с девиантным поведением, психиатрических, научных организаций, объектов искусства, здравоохранения, социального назначения, научной культуры и массовой культуры, объектов досуга, зданий и сооружений, осуществляющих общественной застройки иных видов, а также экологической инфраструктуры. В данную зону могут не включаться объекты застроенные, специально-проектируемые в здании иного функционального назначения, а также прочие объекты адресованные, предназначенные для одних, включенных существующей застройке (или) имеющей небольшие земельные участки, затрудняющие их идентификацию в качестве отдельной зоны.
		<b>Производственные зоны, зоны инженерной и транспортной инфраструктуры:</b>
		<b>Производственная зона</b>  Предназначена для размещения промышленных предприятий, сопутствующей инженерной и транспортной инфраструктуры, АЭС, АГЭС.
		<b>Коммунально-складская зона</b>  Предназначена для размещения складов, коммунальных предприятий, ЛЭП, сооружений для хранения транспорта, сопутствующей инженерной и транспортной инфраструктуры, АЭС, АГЭС, а также коммерческих объектов.
		<b>Зона инженерной инфраструктуры</b>  Предназначена для размещения объектов водоснабжения, водоотведения, теплоснабжения, газоснабжения, электроснабжения, связи, инженерной инфраструктуры иных видов.
		<b>Зона транспортной инфраструктуры</b>  Предназначена для размещения объектов транспорта автомобильного, железнодорожного, воздушного, морского и трубопроводного, а также транспортной инфраструктуры иных видов.
		<b>Зона улично-дорожной сети</b>  Предназначена для размещения дорог городского, магистральной, дорог, улиц, проезда, улочек озеленения, набережных, объектов капитального строительства, относящихся к обслуживанию транспортной инфраструктуры.
		<b>Зоны сельскохозяйственного использования:</b>
		<b>Зона сельскохозяйственных угодий</b>  Предназначена для размещения земельных участков, занятых сельскохозяйственным использованием, выделенных на землях сельскохозяйственного назначения, в составе населенного пункта.
		<b>Зона садоводческих, огороднических или дачных некоммерческих объединений граждан:</b>  Предназначена для размещения садовых домов, жилых домов, участков ведения садоводства в садоводстве, а также объектов и объектов иного культурно-бытового назначения.
		<b>Иные зоны сельскохозяйственного назначения</b>  Предназначены для научно-исследовательских, учебных и иных, связанных с сельскохозяйственным производством, целей.
		<b>Зоны рекреационного назначения:</b>
		<b>Зоны зеленых территорий общего пользования (лесопарки, парки, скверы, бульвары, городские леса)</b>  Предназначены для размещения городских парков, скверов, садов, бульваров, набережных, пляжей отдыха, зон рекреации, имеющих значение на уровне общегородского значения улично-дорожной сети, не введенных в эксплуатацию, а также зеленых частей городских лесов и объектов, предусматриваемых лесным регламентом, участков естественного произрастания лесных насаждений.
		<b>Зона отдыха</b>  Предназначена для размещения детских оздоровительных учреждений, оздоровительно-спортивных лагерей, пляжей, иных объектов отдыха и туризма.
		<b>Зоны специального назначения:</b>
		<b>Зона кладбищ</b>  Предназначена для размещения объектов захоронения (кладбища, крематории, columbarium).
		<b>Зона складирования и захоронения отходов</b>  Предназначена для размещения полигонов твердых коммунальных отходов в мест складирования отходов.
		<b>Зоны зеленых территорий специального назначения</b>  Предназначены для размещения зеленых насаждений в санитарно-защитных зонах, санитарных разрывах между объектами различного назначения, а также территории, подверженные антропогенному воздействию, нарушенным территориям, не являющимся орошаемыми природными ландшафтами, но включенных в прочие функциональные зоны, подверженных негативному антропогенному воздействию.
		<b>Зоны режимных территорий:</b>
		<b>Зоны режимных территорий</b>  Предназначены для размещения режимных объектов.
		<b>Зона акваторий:</b>
		<b>Зона акваторий</b>

						<p style="text-align: center;"><b>05-2023-ППТ</b></p> <p>Документация по планировке территории (проект планировки и проект межевания территории) для размещения линейного объекта «Реконструкция железнодорожного пути необщего пользования с переносом стрелочного перевода № 2 на территорию АО «ТАГМЕТ» в г. Таганроге Ростовской области»</p> <div style="display: flex; justify-content: space-between;"> <div> <p>Проект планировки территории Материалы по обоснованию</p> </div> <div> <p>Стадия</p><p>Лист</p><p>Листов</p> </div> </div> <p>разработал      Рожненко А.Н.</p> <p>Схема расположения элементов планировочной структуры (территорий, занятых линейными объектами и (или) предназначенных для размещения линейных объектов); М 1:10000</p> <p style="text-align: right;">ИП Рожненко И.В.</p>
Изм.	Кол.уч.	Лист	N док.	Подп.	Дата	
Руководитель		Рожненко И.В.				
ГИП		Рожненко А.Н.				
ГАП		Наумова Л.В.				
					10.2023	

**УСЛОВНЫЕ ОБОЗНАЧЕНИЯ:**  
 ГРАНИЦЫ СУБЪЕКТОВ РОССИЙСКОЙ ФЕДЕРАЦИИ,  
 МУНИЦИПАЛЬНЫХ ОБРАЗОВАНИЙ, НАСЕЛЕННЫХ ПУНКТОВ  
 Границы единиц административно-территориального деления  
 Российской Федерации:

существующая	планируемая	Российской Федерации:
		Граница городского округа
		Граница населенного пункта




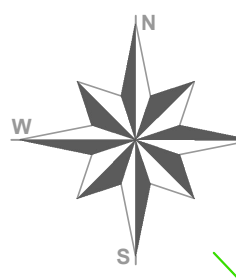


Схема использования территории в период подготовки проекта планировки территории. Схема границ зон с особыми условиями использования территорий. Схема границ территорий объектов культурного наследия. Схема границ территорий, подверженных риску возникновения чрезвычайных ситуаций природного и техногенного характера М 1:1000

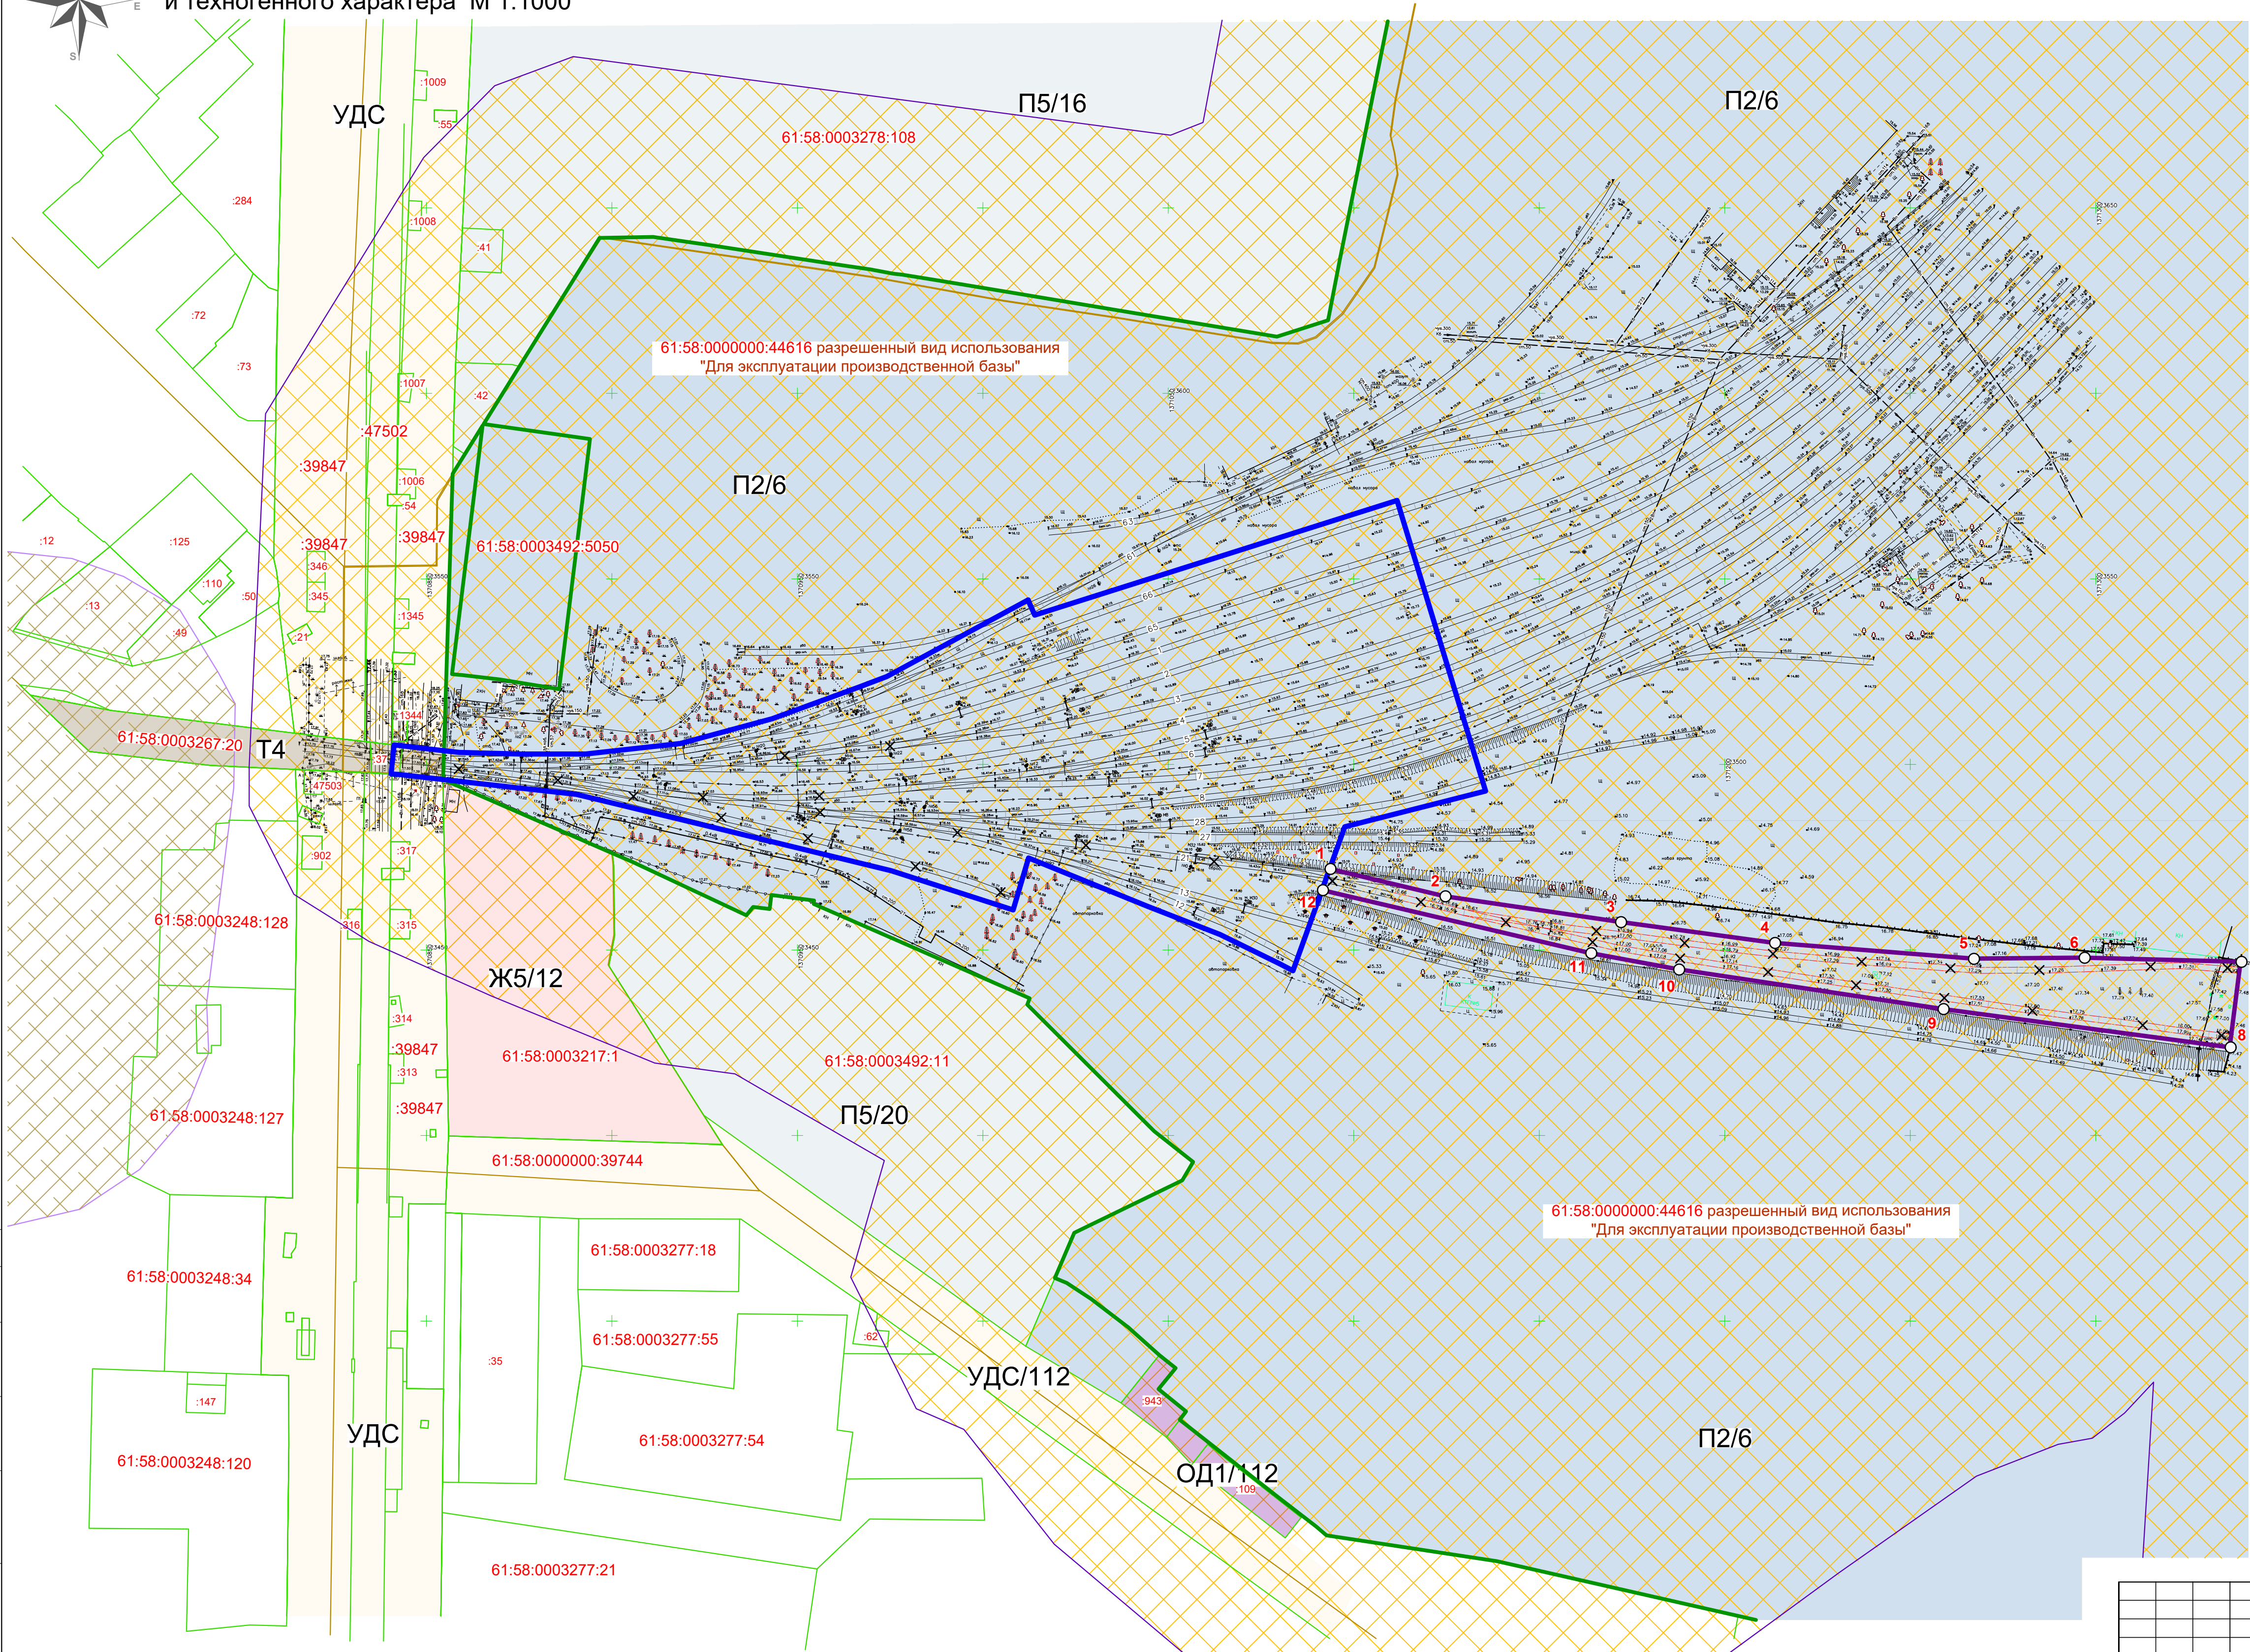

Условные обозначения:

- Граница территории в отношении которой осуществляется подготовка проекта планировки
- Граница зоны планируемого размещения линейного объекта, подлежащего реконструкции в связи с изменением местоположения
- Кадастровые границы земельных участков
- Кадастровые номера земельных участков
- Территориальная зона П2 (зона размещения производственных объектов II класса опасности)
- Территориальная зона П5 (зона размещения производственных и складских объектов V класса опасности)
- Территориальная зона Т4 (зона размещения объектов железнодорожного транспорта)
- Территориальная зона УДС (зоны улично-дорожной сети города)
- Граница зоны ж.д. путей подлежащих демонтажу
- Номера характерных точек границ зон демонтируемых ж.д. путей АО "ТАГМЕТ"
- Демонтируемые ж.д. пути
- Границы существующего элемента планировочной структуры - квартал
- Границы санитарно-защитной зоны АО "Тагмет"
- Границы санитарно-защитной зоны ООО "АТЛ-5"

Каталог координат границы зон демонтируемых ж.д. путей

Наименование точки	X (м)	Y (м)	Дирекционное направление	Длина линии (м)
1	2	3	4	5
1	423471.86	1371093.49	103° 22,3'	31.84
2	423464.49	1371124.46	98° 21,5'	47.81
3	423457.54	1371171.77	97° 42,1'	41.9
4	423451.93	1371213.29	94° 33,7'	53.78
5	423447.65	1371266.91	89° 29,8'	29.86
6	423447.91	1371296.76	91° 29,6'	42.26
7	423446.81	1371339	187° 13,9'	23.23
8	423423.76	1371336.08	277° 35,8'	78.03
9	423434.08	1371258.73	278° 31,2'	72.07
10	423444.76	1371187.45	280° 29,7'	24.11
11	423449.15	1371163.74	283° 13,5'	74.29
12	423466.14	1371091.43	19° 49,4'	6.07
1	423471.86	1371093.49		

Площадь границ зон демонтируемых ж.д. путей = 3078,0 кв.м

Примечания:

- Земельный участок Полностью расположен в границах зоны с особыми условиями использования территории, площадь земельного участка, покрываемая зоной с особыми условиями использования территории, составляет:
- Б5 - зона регулирования застройки, сформировавшейся за границами исторического центра Таганрога к северу и западу от пер. Смирновский, на территориях Северного и Западного жилых районов и намывной территории Восточной набережной - полностью;
- Приаэродромная территория аэродрома Таганрог (Центральный) и аэродрома Таганрог (Южный) - полностью;
- Территория объекта культурного наследия - частично;
- Водоохранная зона Таганрогского залива - частично;
- Зона превышения уровня шума - частично;
- Охранная зона ЛЭП (220, 110, 35 кВ) частично;
- Санитарно-защитная зона Гипермаркета Магнит (ГМ Таганрог 4 Морозова) АО "Тандер" - частично;
- СЗ3 кислородной станции для ДСП-150 - частично;
- СЗ3 ОАО "Тагмет" - частично;
- СЗ3 кислородной станции для ДСП-150 - частично;
- СЗ3 ООО "Стройкомплекс "Брик" - частично;
- Прочие ограничения прав и обременения объекта недвижимости - 159731 кв. м. - частично;
- Прочие ограничения прав и обременения объекта недвижимости - 133352 кв. м. - частично;
- Часть земельного участка образована в целях обеспечения земельного участка 61:58:0003492:1091 доступом к землям (земельным участкам) общего пользования - 7133 кв. м. - частично;
- Водоохранная зона Северного побережья Таганрогского залива - 293083 кв. м. - частично;
- Охранная зона распределительного подземного газопровода низкого и среднего давления - 5 кв. м. - частично;
- Охранная зона электросетевого комплекса: ВЛ 110 кв Т15-Т10-Тагмет к ПС 220/110/35/6 кВ Т-15 (Т15-Т21 Т15-Т22, Т10-Т22 с отпайкой на Т23) - 51661 кв. м. - частично;
- Охранная зона ВЛ 110 кВ Т-10 - Т-1 к ПС 110/35/6 кВ Т-1 с отпайками на ПС Т-13 и ПС Т-12 - 1940 кв. м. - частично;
- Охранная зона воздушной линии электропередачи ВЛ 35 кВ "Т-7-Т-1" 85 кв. м. - частично;
- Охранная зона "Кабельной линии 220кВ "Т10-Т20" - 3442 кв. м. -частично;
- Охранная зона газопровода - 17 кв. м
- Охранная зона газопровода - 21 кв. м,
- Граница территории объекта культурного Наследия регионального значения «обелиск металлургам, павшим в годы ВОВ» 175 кв. м. - частично;
- Санитарно-защитная зона ПАР «Тагмет» с учетом объекта капитального строительства : «Таганрогский Металлургический завод. Техперевозоружение Мартеновского Цеха, Сооружение комплекса ДСП-150» - 1325317 кв. м. - полностью;
- Охранная зона "Нежилое здание ( ТП-242) 1325317 кв. м. - полностью;
- Охранная зона газопровода - 21 кв. м. - частично;
- Охранная зона газопровода - 17 кв. м. - частично;
- Охранная зона КП - 6 кВ №59 - 8 кв. м. - частично;
- Охранная зона КП - 6 кВ № 802 - 6 кв. м - частично;
- Частный сервитут, Общество с ограниченной ответственность "Тепловая генерация";
- Прочие ограничения прав и обременения недвижимости от 10. 02. 2015 № 61-61/042-61-61-42/060/2009-93/2.


Примечания:  
1. Топографическая съемка выполнена ИП Ерошенко Н.В. в августе 2023 г. ;  
2. Категория земель - Земли поселений (земли населенных пунктов)





Примечания:  
На основании письма комитета по охране Объектов Культурного Наследия области № 31.07.2023 от 20/1-6512 "На земельном участке объекты культурного наследия, включенные в единый государственный реестр объектов культурного наследия (памятников истории и культуры) народов Российской Федерации, выявленные объекты культурного наследия отсутствуют.  
Схема границ территорий объектов культурного наследия не разрабатывается.

Перечень земельных участков, попадающих в границы проекта планировки территории		
№ п/п	Кадастровый номер земельного участка	Форма собственности
1	61:58:0000000:44616	частная
2	61:58:0003492:37	

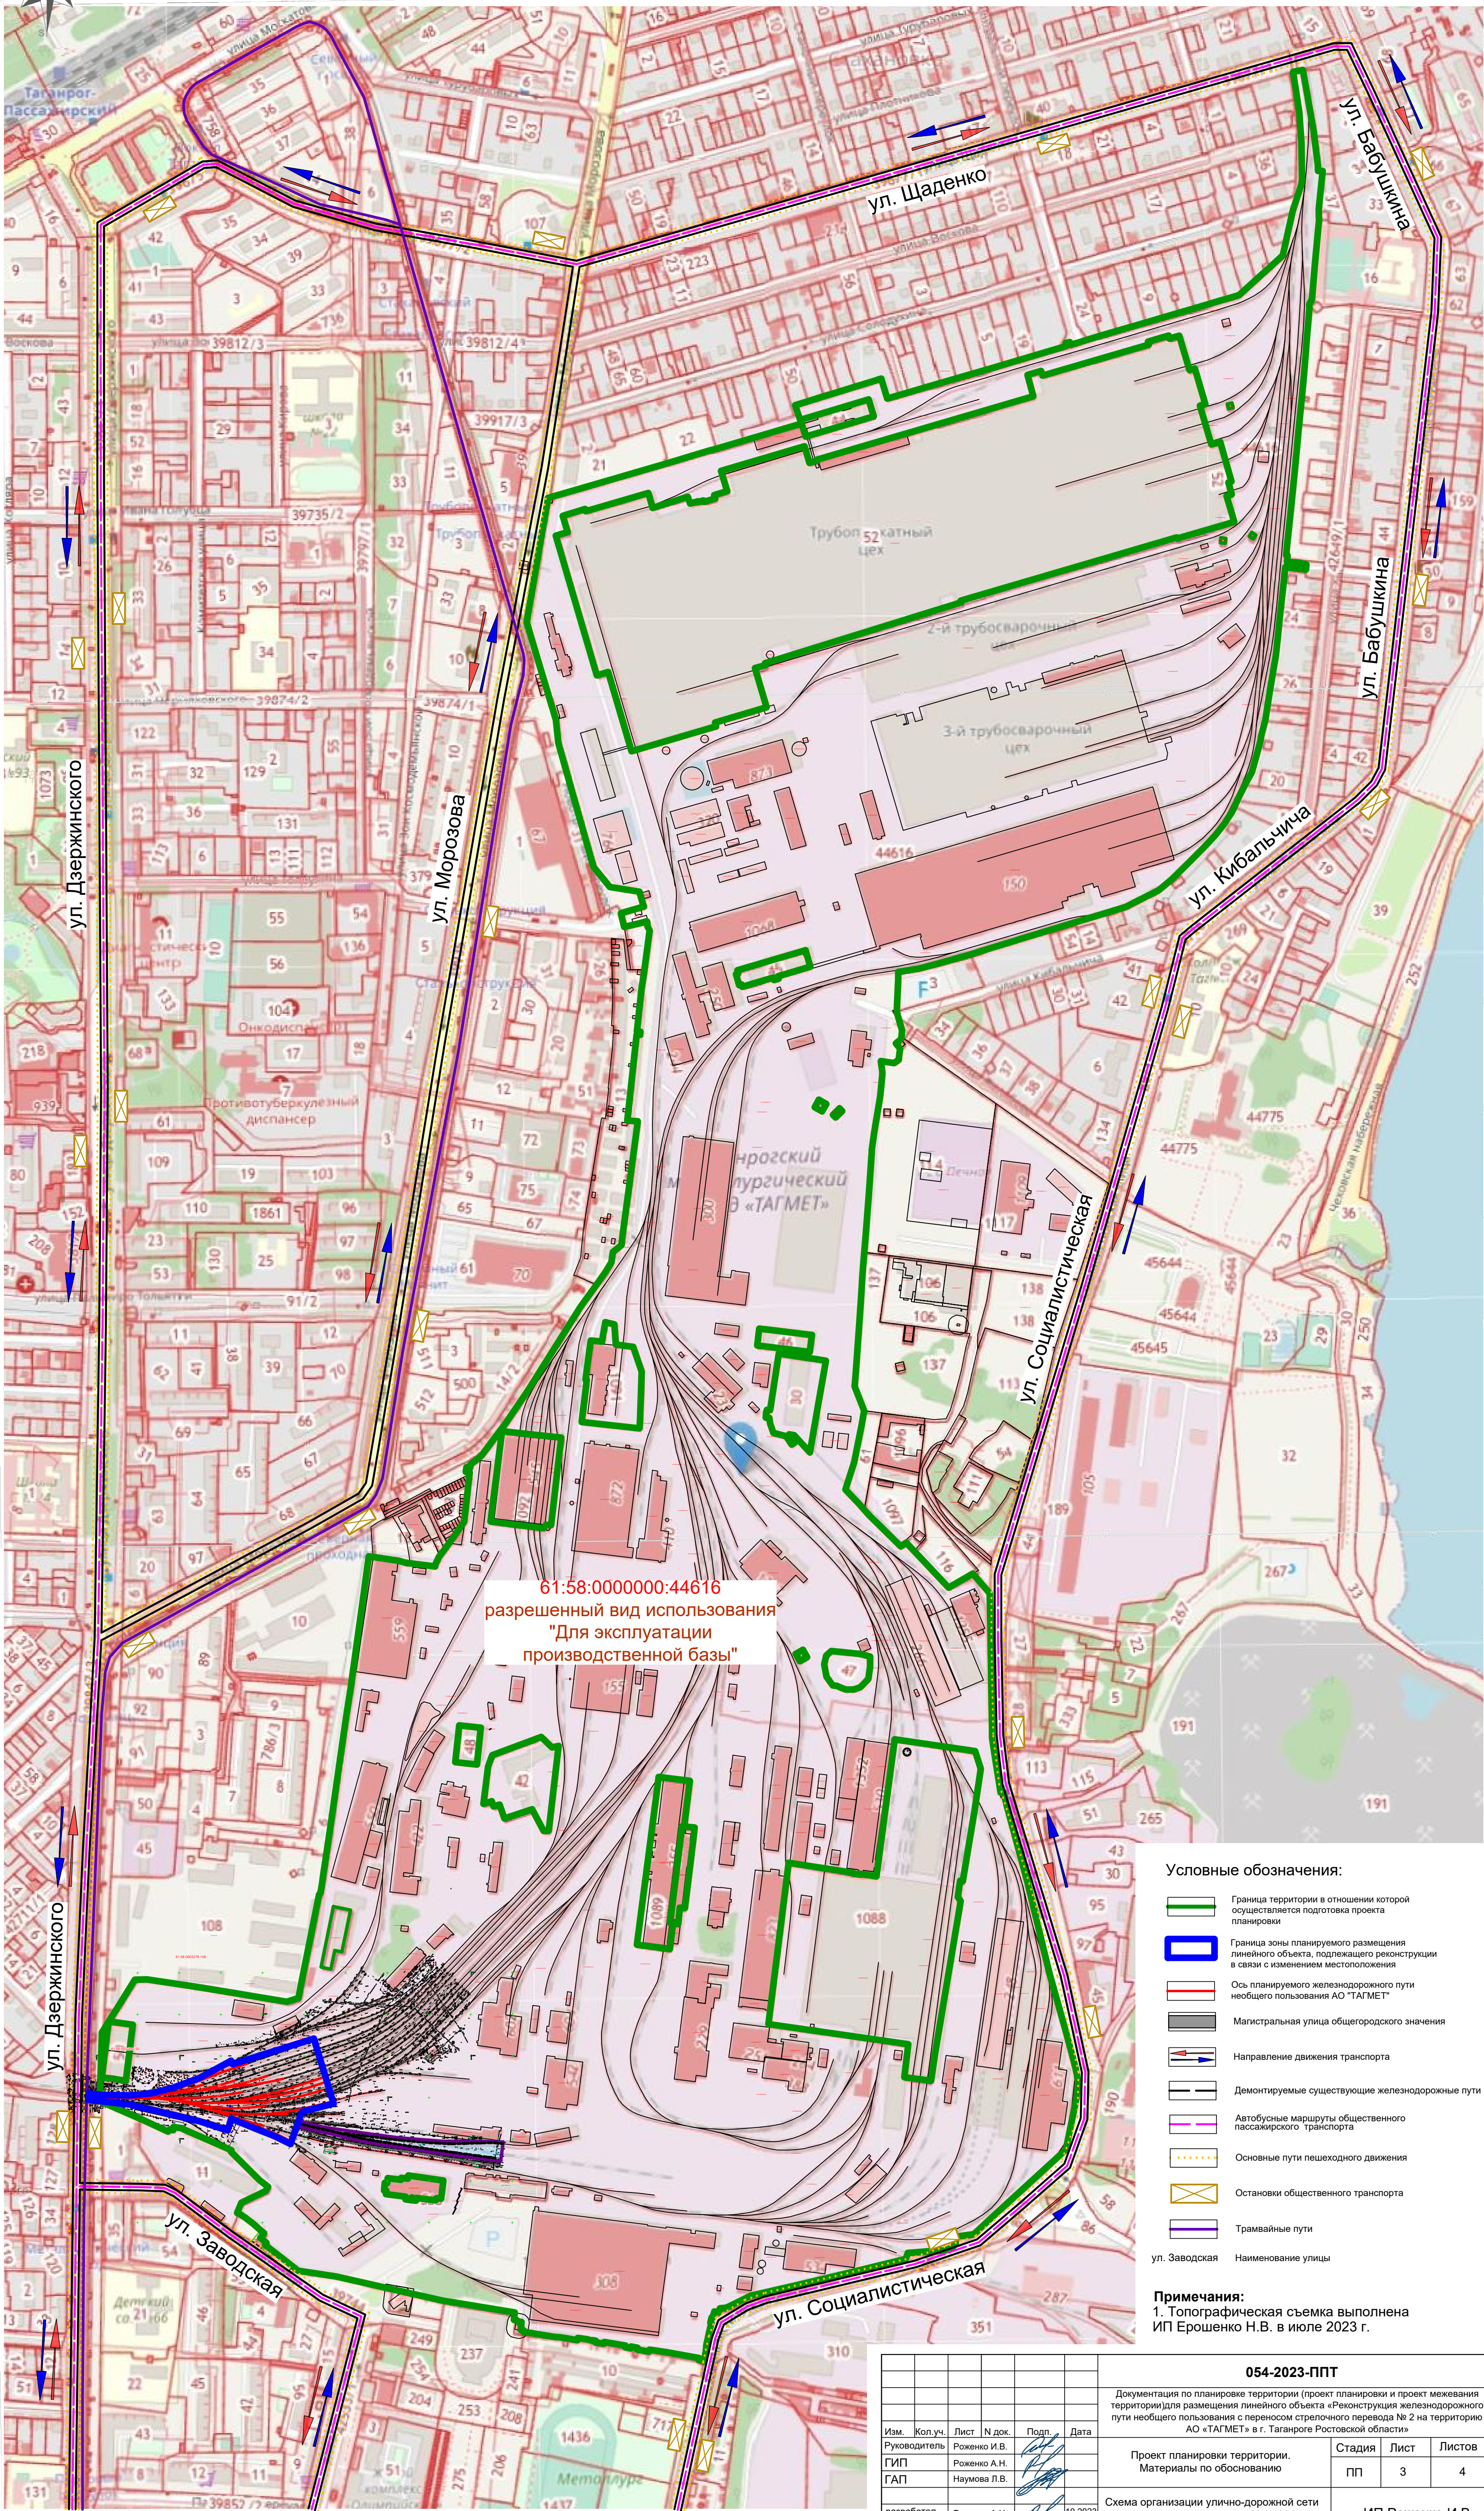
054-2023-ППТ					
Документация по планировке территории (проект планировки и проект межевания территории) для размещения линейного объекта «Реконструкция железнодорожного пути необщего пользования с переносом стрелочного перевода № 2 на территорию АО «ТАГМЕТ» в г. Таганроге Ростовской области»					
Изм.	Коп.уч.	Лист	№ док.	Подп.	Дата
ГИП	Руководитель	Рожено И.В.			
ГАП	Наумова Л.В.				
разработал	Рожено И.В.				10.2023
Проект планировки территории				Стадия	Лист
Материалы по обоснованию				ПП	2
Схема использования территории в период подготовки проекта планировки территории. Схема границ зон с особыми условиями использования территории. Схема границ территорий, подверженных риску возникновения чрезвычайных ситуаций М 1:1000				Листов	
				ИП Рожено И.В.	



[illegible]

							<b>054-2023-ППТ</b>		
							Документация по планировке территории (проект планировки и проект межевания территории) для размещения линейного объекта «Конструкция железного дорожного пути необщего пользования с переносом стрелочного перевода № 2 на территорию АО «ТАГМЕТ» в г. Таганроге Ростовской области»		
Изм.	Кол.уч.	Лист	№ док.	Подп.	Дата		Стадия	Лист	Листов
Руководитель		Роженко И.В.				Проект планировки территории. Материалы по обоснованию			
ГИП		Роженко А.Н.					ПП	3	4
ГАП		Наумова Л.В.							
Схема					10.08.2023	Схема организации улично-дорожной сети		14.08.2023	14.08.2023



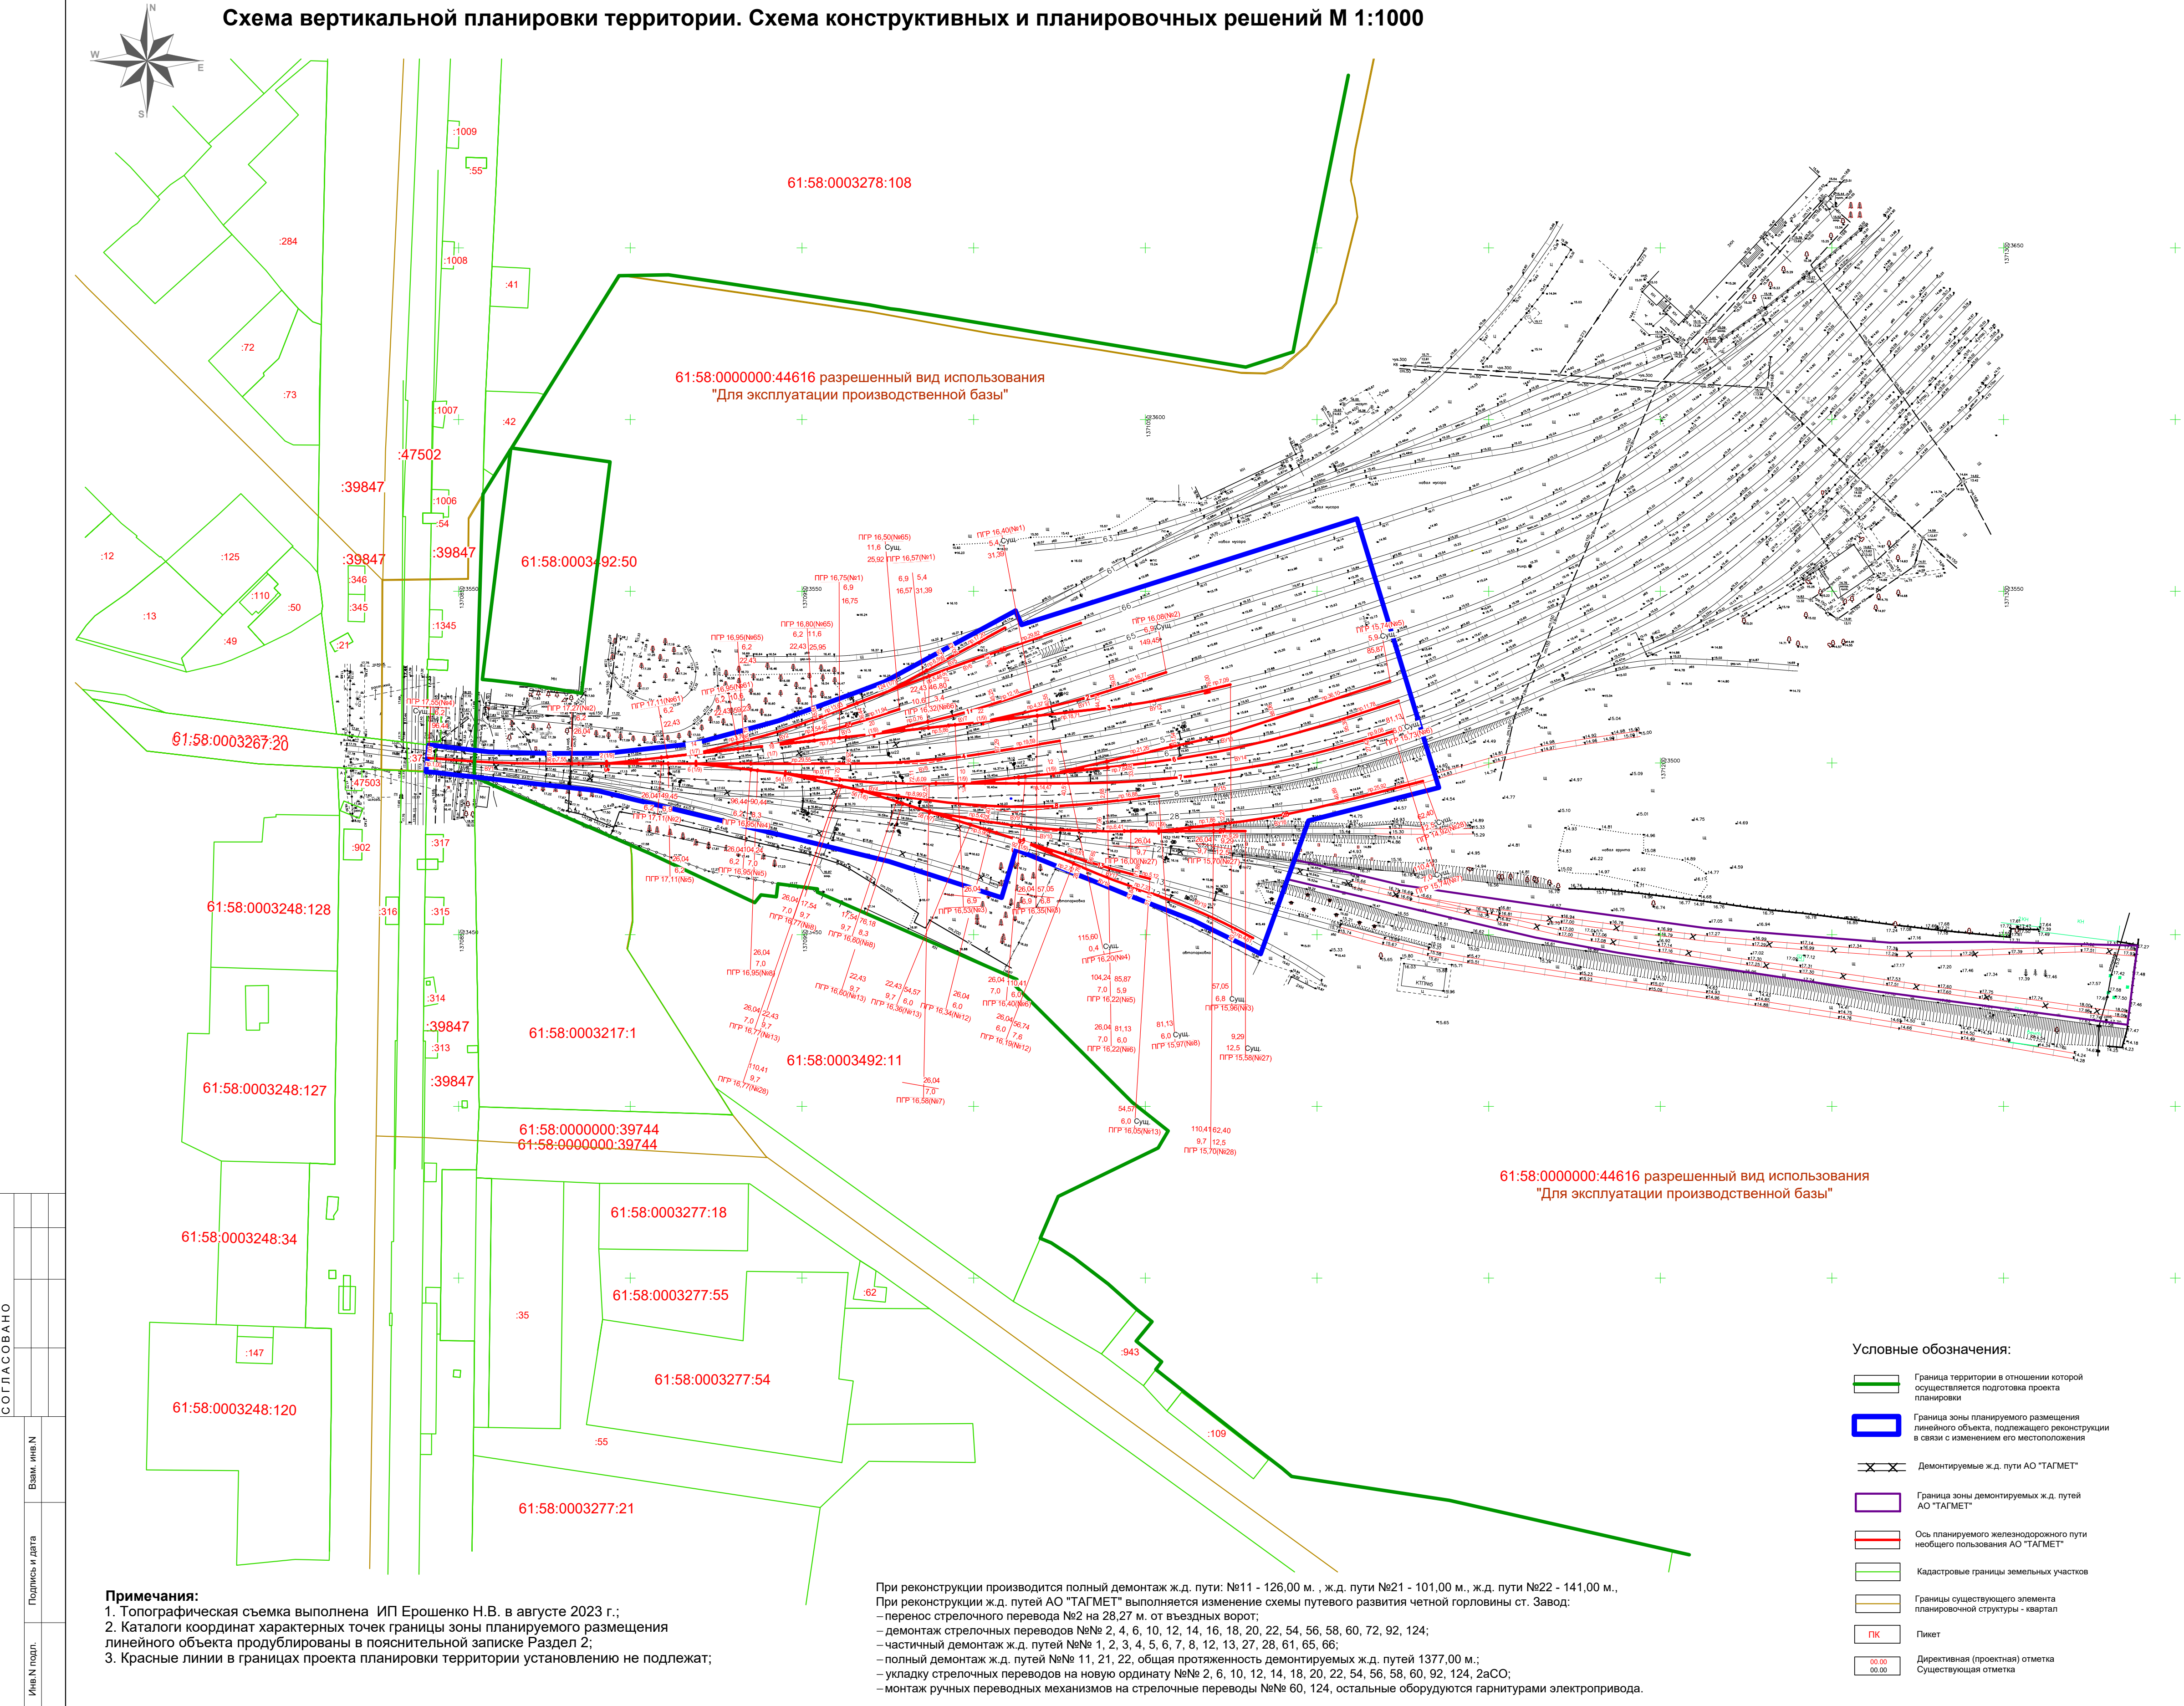


Ведомость стрелочных переводов							
Тип рельса	Сторонность стрелочного перевода	Марка крестовины	Номер проекта стрелочного перевода	Материал бруса	Наименование стрелочного перевода	Номер стрелочного перевода	Кол-во, шт
УКЛАДЫВАЕМЫЕ							
P65	Левый	1/9	ЛПТТ.665121.102	Дерево	Обыкновенный	2,10,12,20,22	5
P65	Правый	1/9	ЛПТТ.665121.102	Дерево	Обыкновенный	6,54,92	3
P65	Левый	1/7	ЛПТТ.665121.103	Дерево	Обыкновенный	14,18,58	3
P65	-	1/6	8307.00.000	Дерево	Симметричный	56	1
P65	Левый	1/9	ЛПТТ.665121.102	Дерево	Обыкновенный	60	1
P65	Левый	1/7	ЛПТТ.665121.103	Дерево	Обыкновенный	124	1
ИТОГО							14
ДЕМОНТИРУЕМЫЕ							
P50	Левый	1/9	ЛПТТ.665121.102	Дерево	Обыкновенный	2,6,12,14,16,18,22,54	8
P50	Правый	1/9	ЛПТТ.665121.102	Дерево	Обыкновенный	4,10,20,58,92	5
P50	Правый	1/7	ЛПТТ.665121.102	Дерево	Обыкновенный	56,72	2
P50	Левый	1/7	ЛПТТ.665121.102	Дерево	Обыкновенный	124	1
P50	Левый	1/9	ЛПТТ.665121.102	Дерево	Обыкновенный	60	1
ИТОГО							17

Ведомость железнодорожных путей после реконструкции							
№ пути	Наименование пути	Граница пути		Длина пути, м		Тип рельса	
		от стрелки	до стрелки (упора)	полная	укладываемая		
1	Обгонный	20	-	30	470,00	P65	
2	Ходовой	2	14,18,20,22	25	818,30	P65	
3	Выставочный	22	27,23,13	27м	1232,40	P65	
4	Главный, выставочный	Вх.сигн	2,6,31,29	139	1294,00	P65	
5	Выставочный	6	54,10,12	33	672,00	P65	
6	Выставочный	12	-	35	532,60	P65	
7	Выставочный	10	35,33	31	641,90	P65	
8	Ходовой	54	96,112	11	1061,20	P65	
12	Для отстоя вагонов (2-ой станционный)	92	96,112	Упор	560,00	P65	
13	Соединительный (3-ий станционный)	58	92	УП 1	440,40	P65	
27	Для отстоя вагонов (3-ий станционный)	60	-	Упор	112,30	P65	
28	Для отстоя вагонов (3-ий станционный)	56	58,60	Упор	228,60	P65	
61	Технологический (1-й топливный)	14	124,24,26,28	44	437,60	P65	
65	Технологический (2-й топливный)	18	34	30	521,00	P65	
66	Для отстоя подвижного состава (путевый)	124	32	34	354,00	P65	
ВСЕГО					9127,80		992,34


Основные показатели железнодорожных путей необщего пользования АО "ТАГМЕТ"

- категория - III-п (грузонапряженность до 3 млн. тонн брутто, скорость - ≤ 25 км/ч);
- наибольшее количество вагонов подаваемых за один раз - 39 вагонов;
- интенсивность движения - 147 вагонов в сутки;
- грузооборот - 1 504 514 тонн. брутто/год (прибытие - 657 418,55 тыс. тонн брутто/ год; отправление - 847 095,45 тыс. тонн брутто/ год.)
- основные параметры продольного профиля - (максимальный уклон - 12,5 ‰, наибольшая разность смежных уклонов - 2,8 ‰, максимальная высота насыпи - 0,0 м, выемки - 0,0 м).

Поперечный профиль верхнего строения ж.д. пути

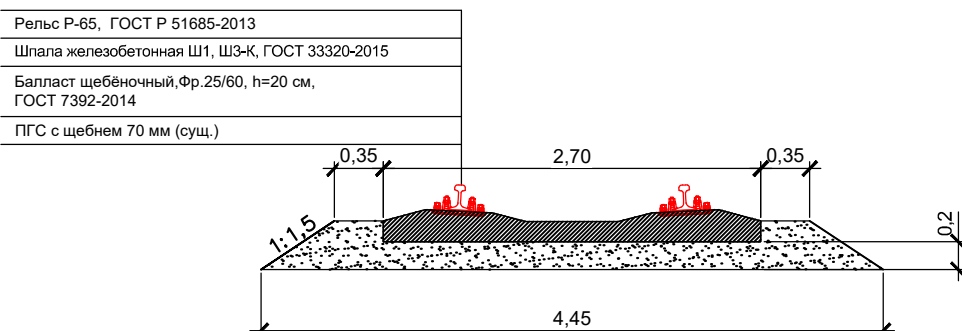

Поперечный профиль железнодорожного пути №5,6,7

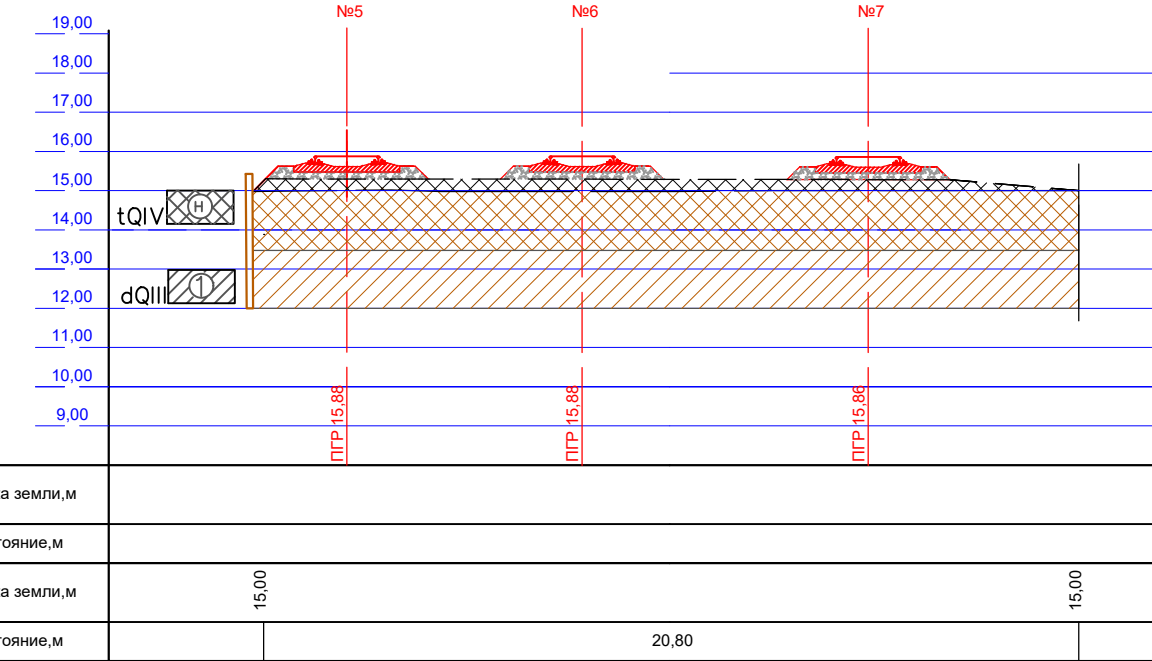

Инженерно-геологическая характеристика:

Насыщенный грунт: - с поверхности до глубины 0,2-0,3м разнородный крупнообломочный грунт: глина и щебень до 70мм, смешан с щебнем и песком мелким, средним, неоднородным, с включением строительного мусора до 5% (стекло, металл, обрешка). Ниже до глубины 0,7-0,8м песок темнокоричневый, сухой, мелкий с вкл. щебня и гальки до 70мм, а так же строительного мусора до 5% (кирпич, стекло). Ниже сухинки темно-серый, тугопластичный до полутвердой консистенции, смешан с песком и мусором.

dQIV ④ Суглинок светло-коричневый, тугопластичный до полутвердой консистенции, местами до мелкопластичной в осях №6, с включением рылец игольчатых карбонатов и конкреций миграция коррозий. В скважине №4 с глубины 8,5м включения дрессы твердых карбонатов.

dQII ② Суглинок светло-коричневый, текучепластичный до текучей консистенции, с включением рылец карбонатов, коррозий.

054-2023-ППТ

Документация по планировке территории (проект планировки и проект межевания территории) для размещения линейного объекта «Реконструкция железнодорожного пути необщего пользования с переносом стрелочного перевода № 2 на территорию АО «ТАГМЕТ» в г. Таганроге Ростовской области»

Проект планировки территории				Стадия		Лист		Листов	
Материалы по обоснованию				ПП		4		4	
разработал				Роженко А.Н.		10.2023		ИП Роженко И.В.	