

**ВЕКТОР** ОБЩЕСТВО С ОГРАНИЧЕННОЙ ОТВЕТСТВЕННОСТЬЮ

452320, РБ, г. Дюртюли, ул. 50-летия Победы, д. 52/2. E-mail: [ooovektor02@mail.ru](mailto:ooovektor02@mail.ru)

**Заказчик: Управление капитального строительства города Таганрога**

## **ДОКУМЕНТАЦИЯ ПО ПЛАНИРОВКЕ ТЕРРИТОРИИ**

**В ЦЕЛЯХ КОРРЕКТИРОВКИ ПРОЕКТА МЕЖЕВАНИЯ ТЕРРИТОРИИ  
В ГРАНИЦАХ УЛ. СЕРГЕЯ ШИЛО, УЛ. ГАЛИЦКОГО И УЛ. ЧЕХОВА  
В Г. ТАГАНРОГЕ РОСТОВСКОЙ ОБЛАСТИ**


**Проект межевания территории**

**Основная часть (утверждаемая часть)**

**Раздел 1 «Проект межевания территории. Графическая часть»**

**Том 1**

2023 г.

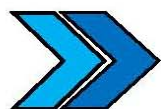

**ВЕКТОР**

ОБЩЕСТВО С ОГРАНИЧЕННОЙ ОТВЕТСТВЕННОСТЬЮ  
452320, РБ, г. Дюртюли, ул. 50-летия Победы, д. 52/2. E-mail: [ooovektor02@mail.ru](mailto:ooovektor02@mail.ru)

**Заказчик: Управление капитального строительства города Таганрога**

**ДОКУМЕНТАЦИЯ ПО ПЛАНИРОВКЕ ТЕРРИТОРИИ**

**В ЦЕЛЯХ КОРРЕКТИРОВКИ ПРОЕКТА МЕЖЕВАНИЯ ТЕРРИТОРИИ В  
ГРАНИЦАХ УЛ. СЕРГЕЯ ШИЛО, УЛ. ГАЛИЦКОГО И УЛ. ЧЕХОВА  
В Г. ТАГАНРОГЕ РОСТОВСКОЙ ОБЛАСТИ**

**Проект межевания территории**

**Основная часть (утверждаемая часть)**

**Раздел 1 «Проект межевания территории. Графическая часть»**

**Том 1**

**Директор ООО «Вектор»**



**М.Р. Сахиуллин**

2023 г.

## Состав документации по планировке территории

Документация по планировке территории в целях корректировки проекта межевания территории в границах ул. Сергея Шило, ул. Галицкого и ул. Чехова в г. Таганроге Ростовской области

Обозначение	Наименование	Состав тома
<b>Раздел 1 «Проект межевания территории. Графическая часть»</b>		
Том 1	Основная часть проекта межевания территории. Графическая часть	-
<b>Раздел 2 «Проект межевания территории. Текстовая часть»</b>		
Том 2	Основная часть проекта межевания территории. Текстовая часть	-
<b>Раздел 3 «Материалы по обоснованию проекта межевания территории. Графическая часть»</b>		
Том 3	Материалы по обоснованию проекта межевания территории. Графическая часть	-
<b>Раздел 4 «Материалы по обоснованию проекта межевания территории. Пояснительная записка»</b>		
Том 4	Материалы по обоснованию проекта межевания территории. Текстовая часть	-

Проект выполнен в соответствии с действующими нормами, правилами и стандартами

ГИП




А.Ф. Давлетбаев

Взам. Инв. №	Подп. и дата									
Инв. № подл.	Изм.	Копу	Лист	№ док.	Подп.	Дата	<b>Документация по планировке территории</b>			
	Разраб.	Вафина	06.2023	06.2023		06.2023	Документация по планировке территории в целях корректировки проекта межевания территории в границах ул. Сергея Шило, ул. Галицкого и ул. Чехова в г. Таганроге Ростовской области	Стадия	Лист	Листов
	Проверил	Адиева	06.2023	06.2023		06.2023		ПМ	1	1
	ГИП	Давлетбаев	06.2023	06.2023		06.2023				











Содержание тома 1

Обозначение	Наименование	Номер страницы
	Содержание	3
	<b>Раздел 1 «Проект межевания территории. Графическая часть»</b>	
Том 1, л.1	Чертеж межевания территории, М 1:1000	4


Инв. № подл.	Подп. и дата	Взам. Инв. №							<p align="center"><b>Основная часть проекта межевания территории</b></p>		
			Изм.	Копу	Лист	№ док.	Подп.	Дата			
Инв. № подл.	Подп. и дата	Взам. Инв. №	Разраб.	Вафина	<i>Ваф</i>	06.2023	Документация по планировке территории в целях корректировки проекта межевания территории в границах ул. Сергея Шило, ул. Галицкого и ул. Чехова в г. Таганроге Ростовской области	Стадия	Лист	Листов	
			Проверил	Адиева	<i>Адиева</i>	06.2023		ПМ	1	1	
			ГИП	Давлетбаев	<i>Давлетбаев</i>	06.2023					



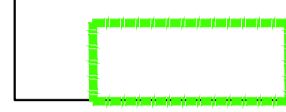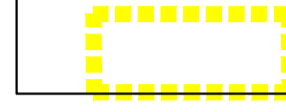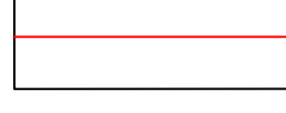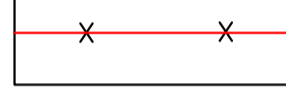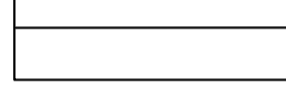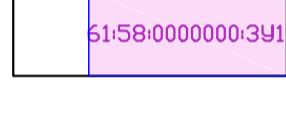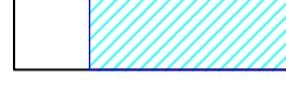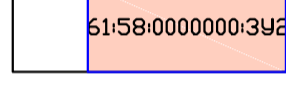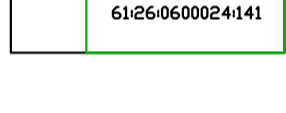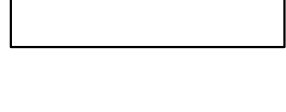

-  Границы планируемого элемента планировочной структуры (территория, занятая линейным объектом и (или) предназначенная для размещения линейного объекта)
-  Границы территории проекта межевания
-  Существующие красные линии
-  Отменяемые красные линии
-  Устанавливаемые красные линии
-  Границы, условный номер образуемых земельных участков на 1 этапе
-  Границы образуемых земельных участков, в отношении которых предполагается изъятие для муниципальных нужд на 1 этапе (в полосе отвода автомобильной дороги)
-  Границы образуемого земельного участка на 2 этапе
-  Границы, кадастровые номера земельных участков, учтенных в ЕГРН
-  Границы кадастрового квартала

Земельный участок с условным номером 61:58:0000000:3У2 образуемый на 2 этапе

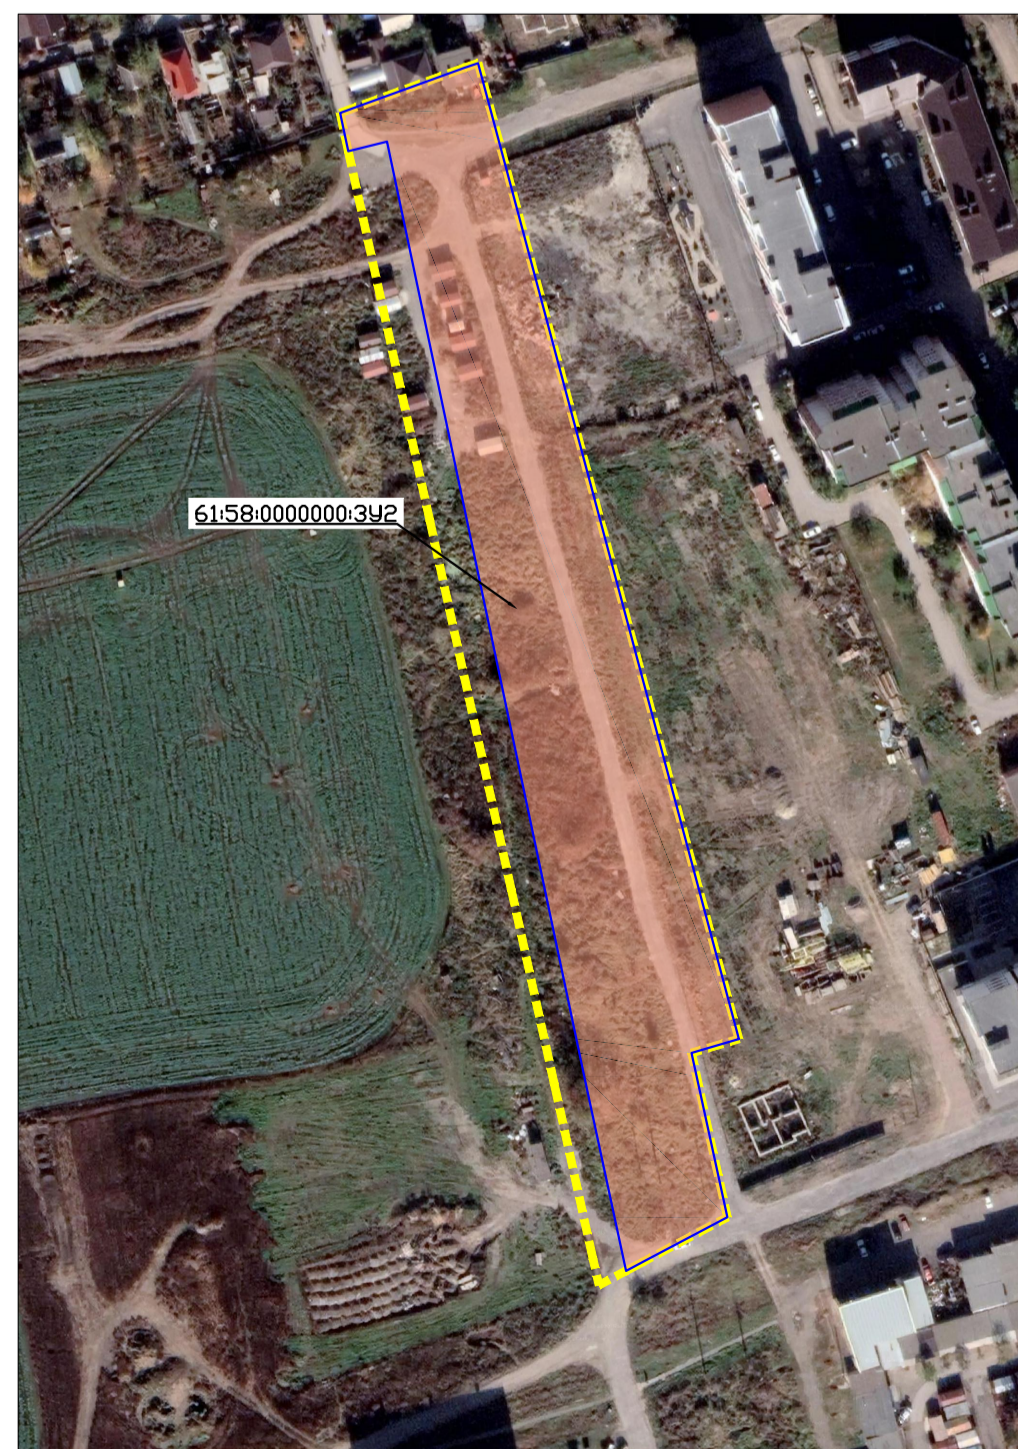

М 1:2000

Примечания:

1. В границах территории, в отношении которой осуществляется подготовка проекта межевания территории отсутствуют:
  - границы земельных участков, образование которых предусмотрено схемой расположения земельного участка или земельных участков на кадастровом плане территории, срок действия которой не истек.
2. Линии отступа от красных линий находятся за пределами границ выполнения проекта межевания территории.

					Заказчик: Управление капитального строительства города Таганрога				
					Документация по планировке территории в целях корректировки проекта межевания территории в границах ул. Сергея Щило, ул. Галицкого и ул. Чехова в г.Таганроге Ростовской области				
Изм.	Кол-во	Лист	№ док.	Подп.	Дата	Чертеж межевания территории. М 1:1000	Стадия	Лист	Листов
Разраб.		Возина ИР			06.2023		ПМ	1	1
Проверил		Адржева ЛБ			06.2023				
ГИП		Давыльков АБ			06.2023	Раздел 1 «Проект межевания территории. Графическая часть»			