

**РОССИЙСКАЯ ФЕДЕРАЦИЯ  
РОСТОВСКАЯ ОБЛАСТЬ  
МУНИЦИПАЛЬНОЕ ОБРАЗОВАНИЕ «ГОРОД ТАГАНРОГ»**

**АДМИНИСТРАЦИЯ ГОРОДА ТАГАНРОГА**

**ПОСТАНОВЛЕНИЕ**

18.12.2025

№3173

г. Таганрог

О внесении изменений в  
постановление Администрации  
города Таганрога от 22.06.2011  
№ 1948

В соответствии с Федеральным законом от 20.03.2025 № 33-ФЗ «Об общих принципах организации местного самоуправления в единой системе публичной власти», в целях приведения в нормативное состояние радиусов кривых на съездах, в соответствии с требованиями СП 34.13330.2021. Свод правил. Автомобильные дороги. СНиП 2.05.02-85\*, национального стандарта Российской Федерации ГОСТ Р 58653-2019 «Дороги автомобильные общего пользования. Пересечения и примыкания. Технические требования», в рамках проектирования капитального ремонта участков автомобильной дороги общего пользования федерального значения Р-280 «Новороссия» Ростов-на-Дону – Мариуполь – Мелитополь – Симферополь **постановляю:**

1. Внести в постановление Администрации города Таганрога от 22.06.2011 № 1948 «Об утверждении схемы расположения земельного участка, имеющего адресный ориентир: Ростовская область, г. Таганрог, пер. Вечность (между тупиком и Северо-Западное Шоссе)» следующие изменения:

1.1. В пункте 1 слова «площадью 13 829 кв. м» заменить словами «площадью 13 572 кв. м».

1.2. Приложение изложить в редакции согласно приложению.

2. Настоящее постановление подлежит официальному опубликованию, а также размещению на официальном портале Администрации города Таганрога в информационно-телекоммуникационной сети «Интернет».

3. Срок действия настоящего постановления составляет два года со дня его принятия.

4. Настоящее постановление вступает в силу со дня его принятия.

5. Контроль за исполнением настоящего постановления возложить на заместителя главы Администрации города Таганрога по вопросам архитектуры, строительства и муниципальной собственности Полянина А.С.

Глава города Таганрога

С.А. Камбулова

Приложение  
к постановлению  
Администрации  
города Таганрога  
от 18.12.2025 № 3173


«Приложение  
к постановлению  
Администрации  
города Таганрога  
от 22.06.2011 № 1948

СХЕМА  
расположения земельного участка или земельных участков  
на кадастровом плане территории

Кадастровый номер земельного участка 61:58:0000000:39722		
Площадь земельного участка 13 572 кв.м.		
Обозначение характерных точек границ	Координаты, м	
	X	Y
н1	425531,59	1363378,35
н2	425494,85	1363380,18
н3	425490,60	1363384,07
н4	425481,13	1363387,17
н5	425466,04	1363374,27
н6	425430,17	1363342,85
н7	425410,82	1363362,24
н8	425400,78	1363372,39
н9	425399,45	1363373,87
н10	425388,97	1363385,58
н11	425386,14	1363388,72
н12	425378,16	1363398,16
н13	425353,51	1363425,28
н14	425335,60	1363445,77
н15	425318,43	1363465,16
н16	425284,28	1363507,81
н17	425275,16	1363519,01
н18	425266,76	1363529,20
н19	425267,85	1363530,05
н20	425251,75	1363551,02
н21	425241,63	1363557,27
н22	425208,78	1363597,20
н23	425199,42	1363608,81
н24	425191,72	1363617,81

н25	425183,56	1363627,27
н26	425174,78	1363637,76
н27	425131,49	1363687,69
н28	425121,48	1363699,68
н29	425111,49	1363711,63
н30	425101,08	1363726,70
н31	425089,02	1363744,59
н32	425079,00	1363759,60
н33	425078,44	1363760,43
н34	425075,14	1363765,38
н35	425055,15	1363802,77
н36	425041,41	1363794,71
н37	425079,09	1363730,43
н38	425076,60	1363719,28
н39	425090,73	1363700,64
н40	425090,99	1363700,84
н41	425091,26	1363700,60
н42	425092,82	1363698,33
н43	425103,64	1363684,05
н44	425118,75	1363667,69
н45	425130,97	1363653,14
н46	425139,58	1363643,47
н47	425146,82	1363634,81
н48	425174,62	1363603,11
н49	425196,05	1363578,20
н50	425231,10	1363536,95
н51	425259,35	1363507,32
н52	425266,75	1363498,66
н53	425273,81	1363490,53
н54	425287,91	1363475,29
н55	425303,68	1363457,49
н56	425314,22	1363445,70
н57	425322,88	1363437,12
н58	425347,14	1363410,60
н59	425371,44	1363383,51
н60	425398,00	1363356,78
н61	425423,52	1363330,65
н62	425439,34	1363314,23
н63	425443,22	1363310,09
н64	425448,61	1363303,01
н65	425462,19	1363305,78
н66	425473,55	1363297,28
н67	425478,96	1363304,77
н68	425507,40	1363298,74

н69	425516,83	1363319,04
н70	425501,59	1363317,04
н71	425493,39	1363317,00
н72	425458,07	1363324,33
н73	425448,31	1363328,55
н74	425446,77	1363326,83
н75	425434,66	1363339,14
н76	425458,05	1363361,22
н77	425475,06	1363373,99
н78	425482,23	1363375,57
н79	425493,48	1363374,70
н80	425495,07	1363372,77
н81	425501,38	1363371,96
н82	425501,71	1363375,03
н83	425516,48	1363374,29
н84	425527,12	1363372,52
н85	425526,97	1363369,92
н86	425528,44	1363369,86
н1	425531,59	1363378,35
н87	425329,34	1363446,94
н88	425332,06	1363443,76
н89	425333,57	1363445,06
н90	425330,86	1363448,24
н87	425329,34	1363446,94
		МСК-61, зона 1

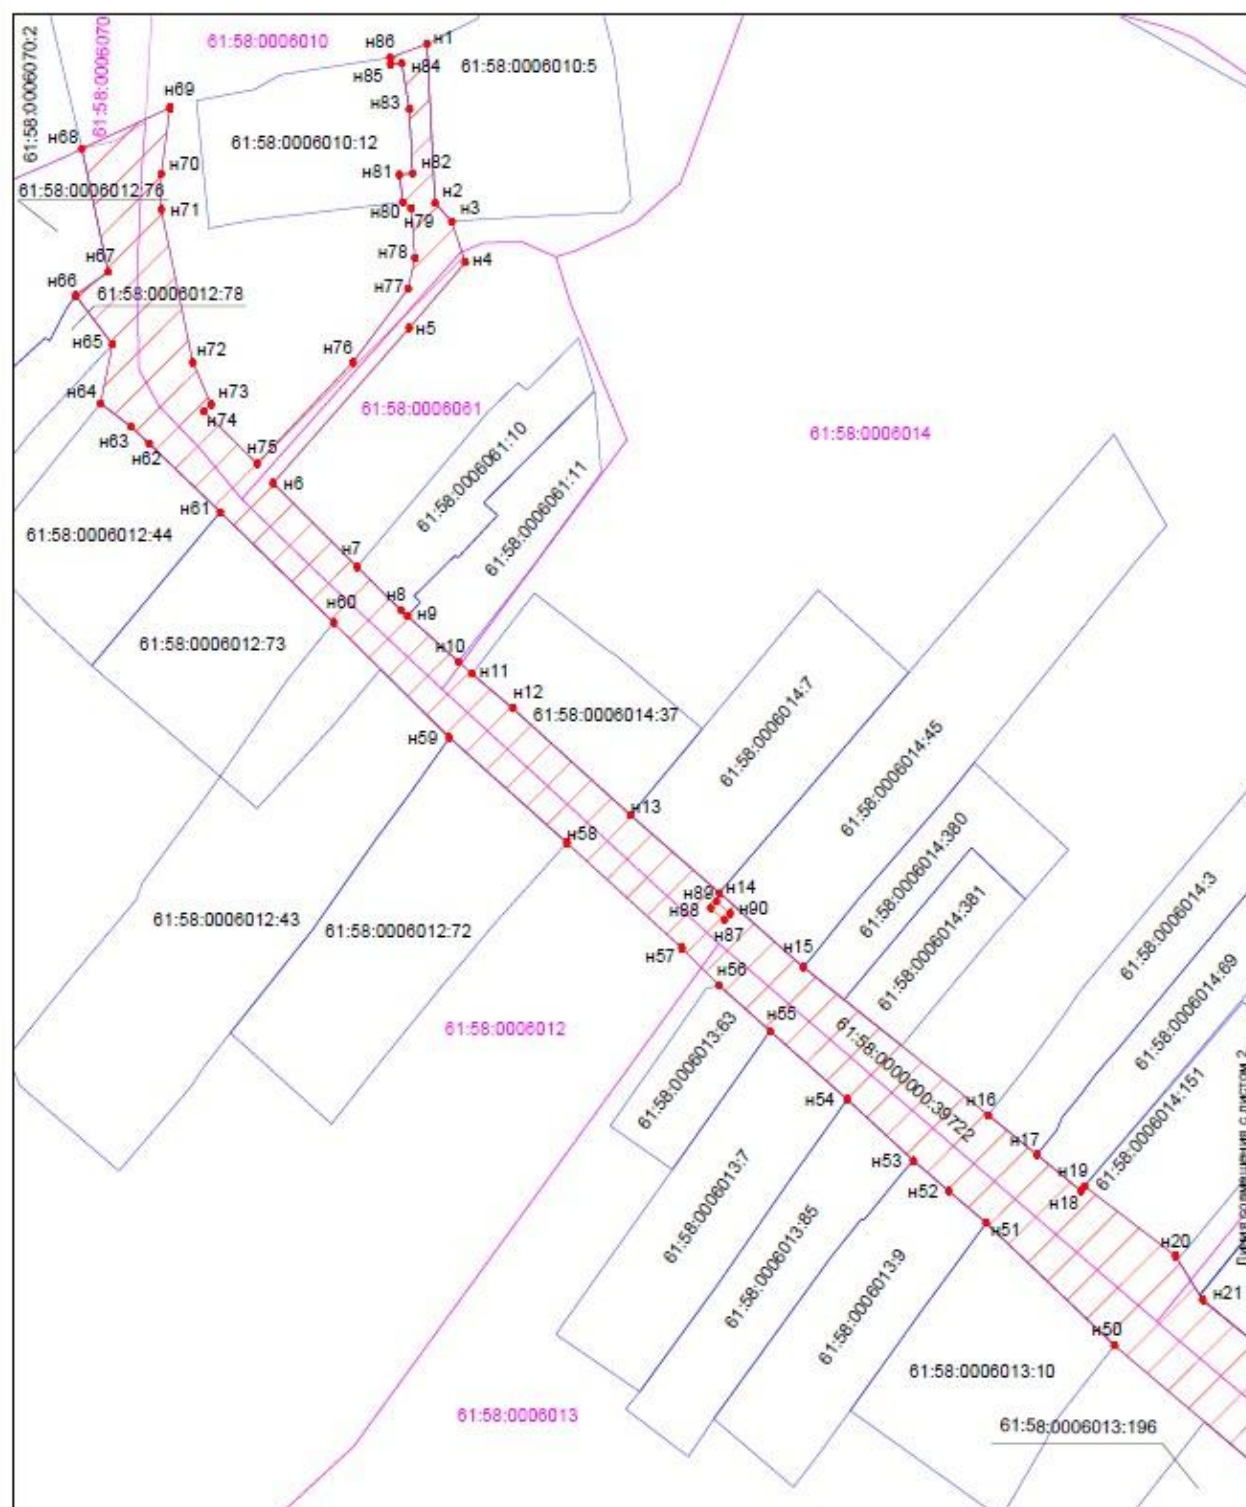

Масштаб 1:1000


Условные обозначения:

//// - предполагаемая граница земельного участка с кадастровым номером 61:58:0000000:39722;

• H1 - характерная точка предполагаемых границ земельного участка с кадастровым номером 61:58:0000000:39722;

61:58:0000000:39722 - граница и кадастровый номер земельного участка в соответствии с ЕГРН;

61:58:0006014 - граница и номер кадастрового квартала.

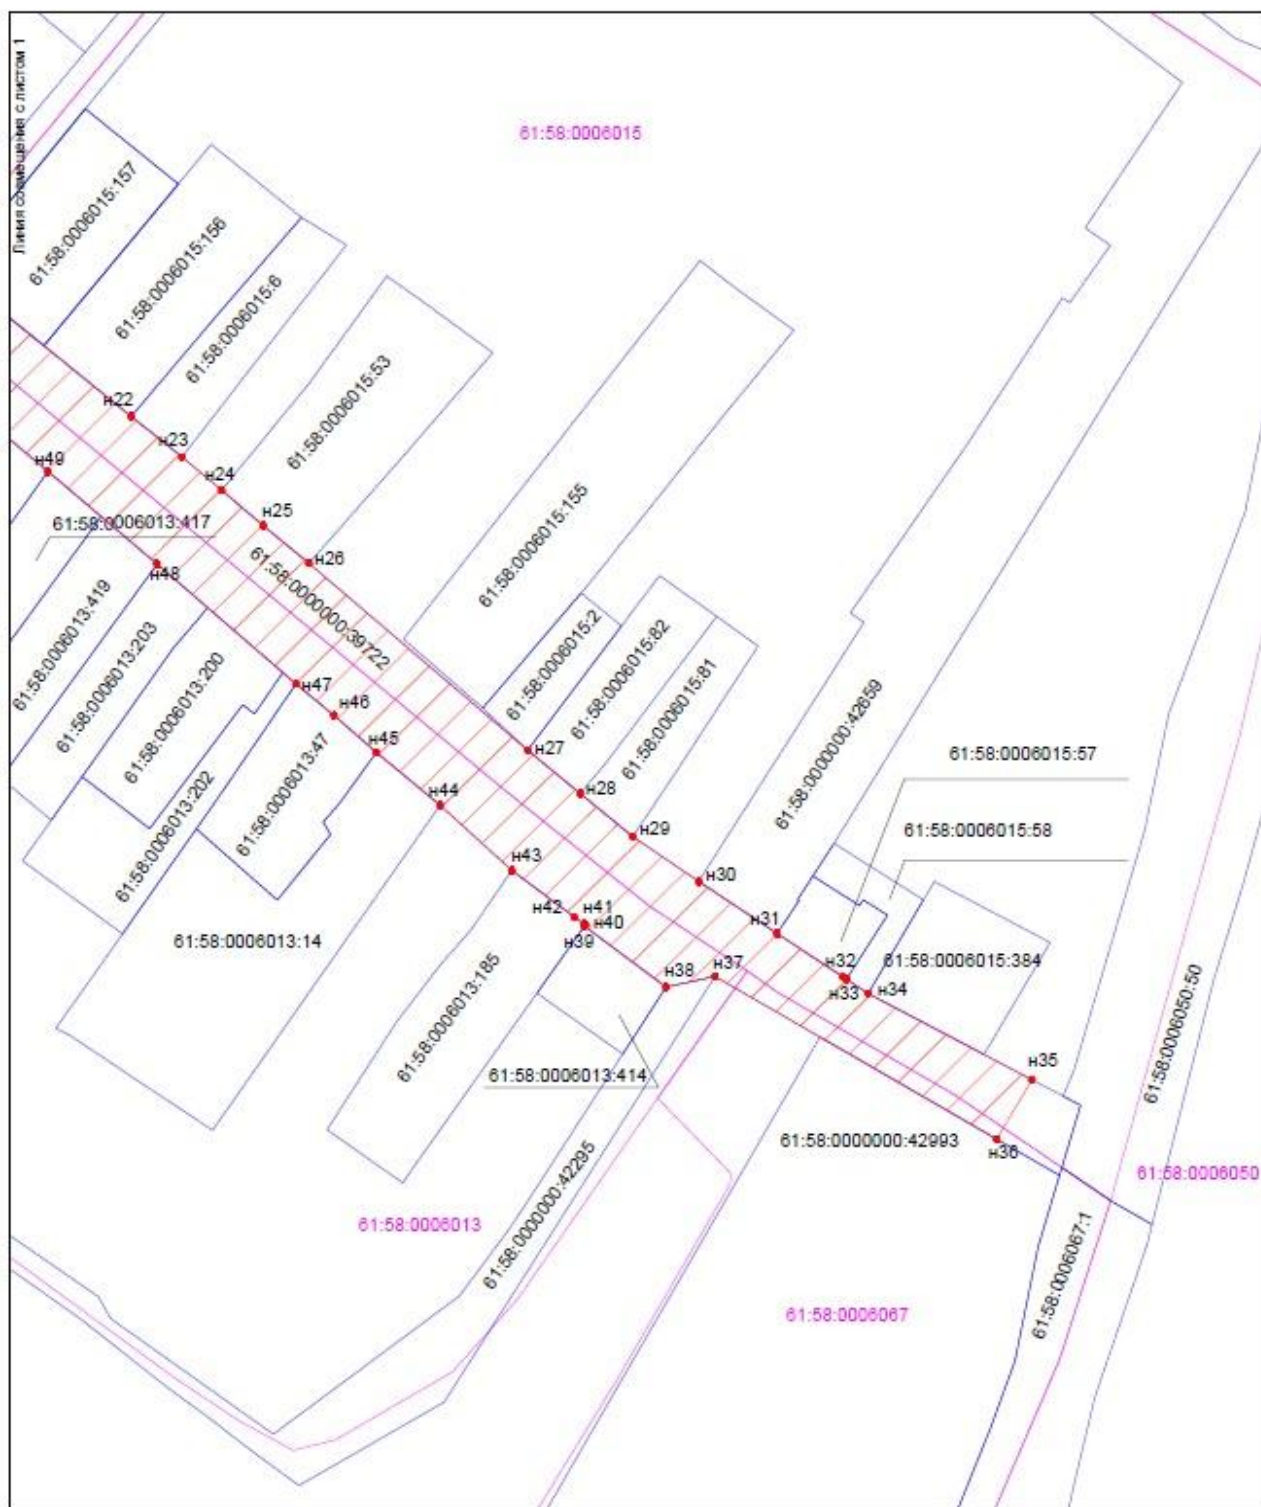

Условные обозначения:

- //// - предполагаемая граница земельного участка с кадастровым номером 61:58:0000000:39722;
- н22 - характерная точка предполагаемых границ земельного участка с кадастровым номером 61:58:0000000:39722;
- 61:58:0000000:39722 - граница и кадастровый номер земельного участка в соответствии с ЕГРН;
- 61:58:0006015 - граница и номер кадастрового квартала.

Лист 2 из 2

».

Начальник общего отдела  
Администрации города Таганрога

О.С. Каренко