


Утверждаю

# Схема организации дорожного движения

автомобильной дороги по ул. Карла Либкнехта  
(на участке от пер. Некрасовского до пер. Берегового)

Приложение к  
проекту организации  
дорожного движения  
на автомобильную дорогу  
по ул. К. Либкнехта  
"\_\_\_\_\_" 2025 г.

"\_\_\_\_\_" 2025 г.

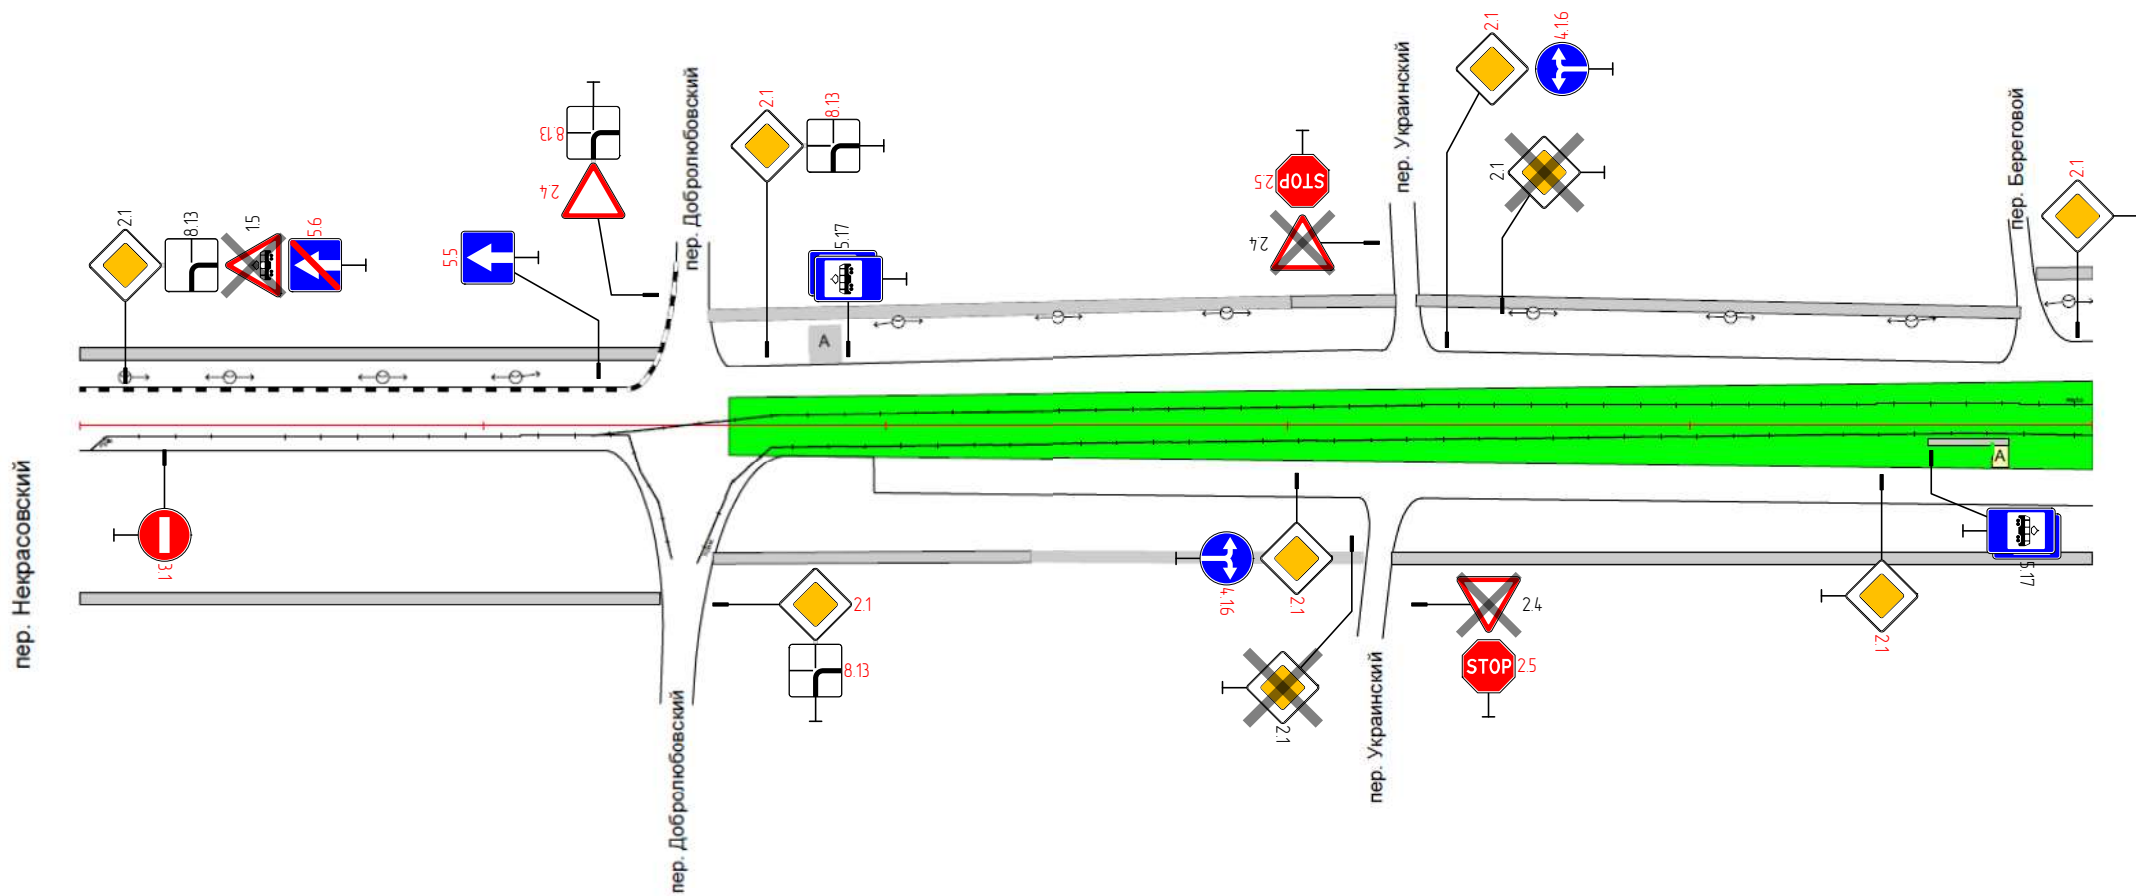


Утверждаю

.....  
" .. " ..... 2025 г.

# Схема организации дорожного движения

автомобильной дороги по ул. Карла Либкнехта  
(на участке от пер. Березового до пер. Донского)

Приложение к  
проекту организации  
дорожного движения  
на автомобильную дорогу  
по ул. К. Либкнехта  
" .. " ..... 2025 г.

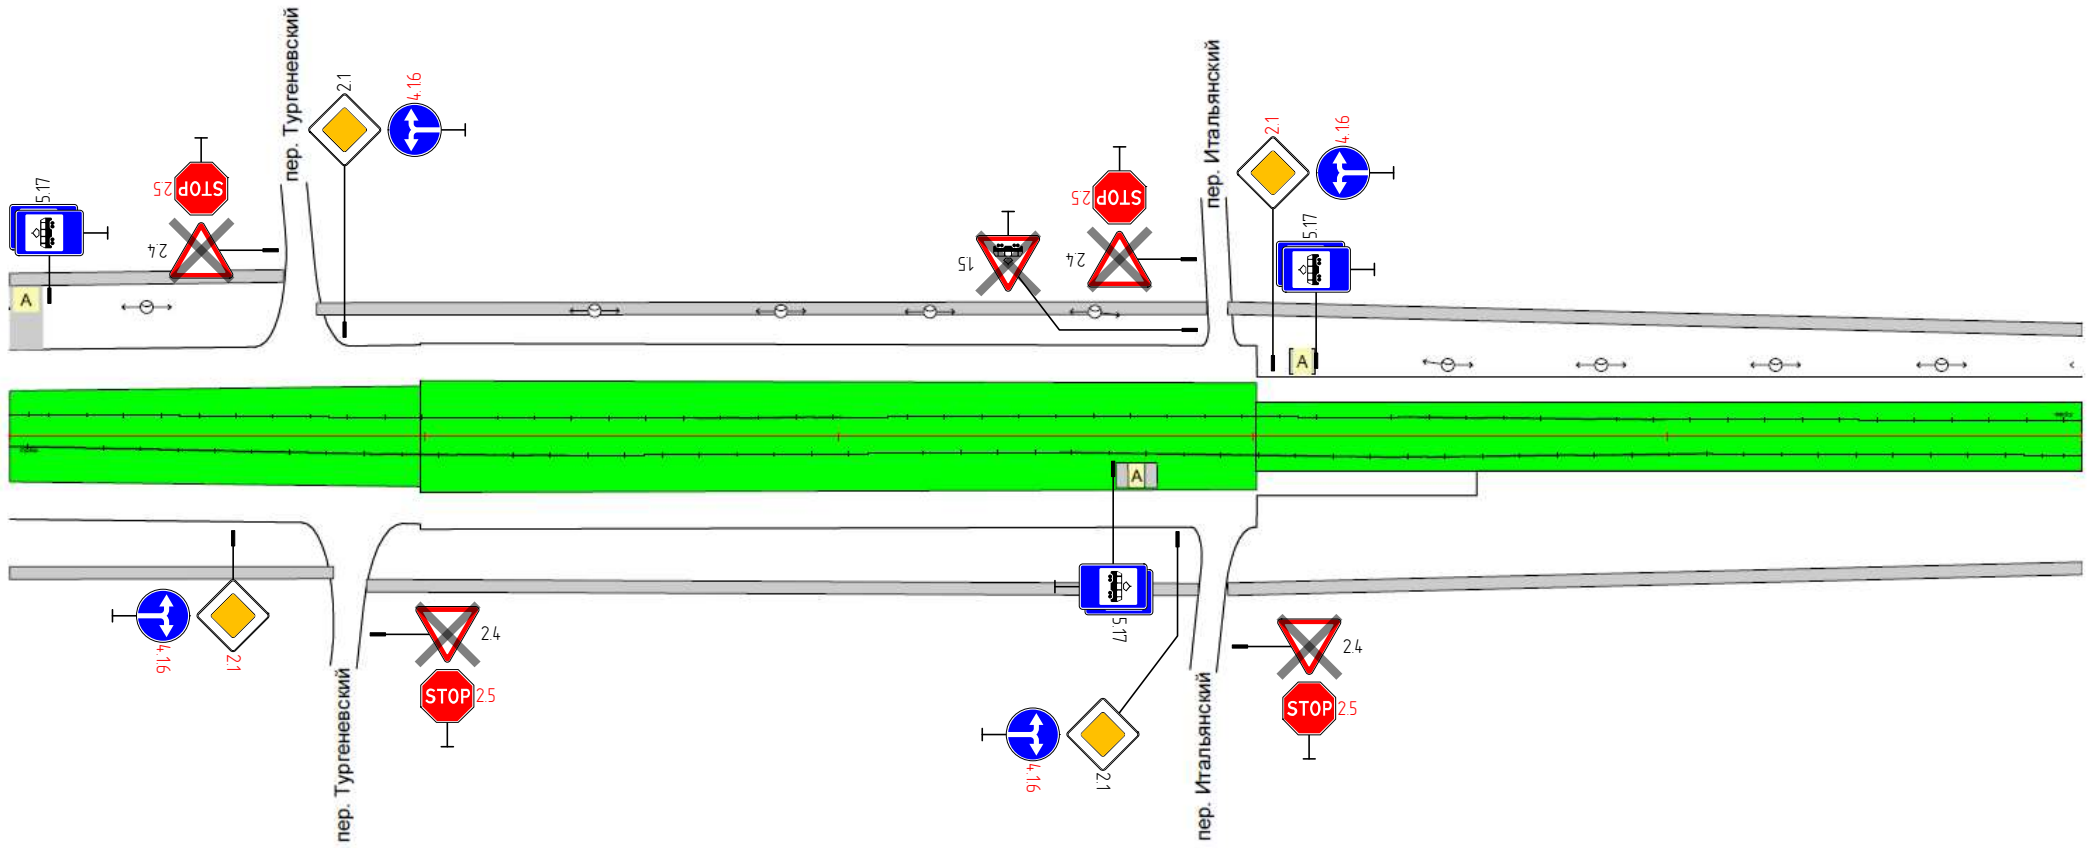


Утверждаю

# Схема организации дорожного движения

автомобильной дороги по ул. Карла Либкнехта  
(на участке от пер. Донского до пер. Красного)

Приложение к  
проекту организации  
дорожного движения  
на автомобильную дорогу  
по ул. К. Либкнехта  
"\_\_\_\_\_" 2025 г.

"\_\_\_\_\_" 2025 г.

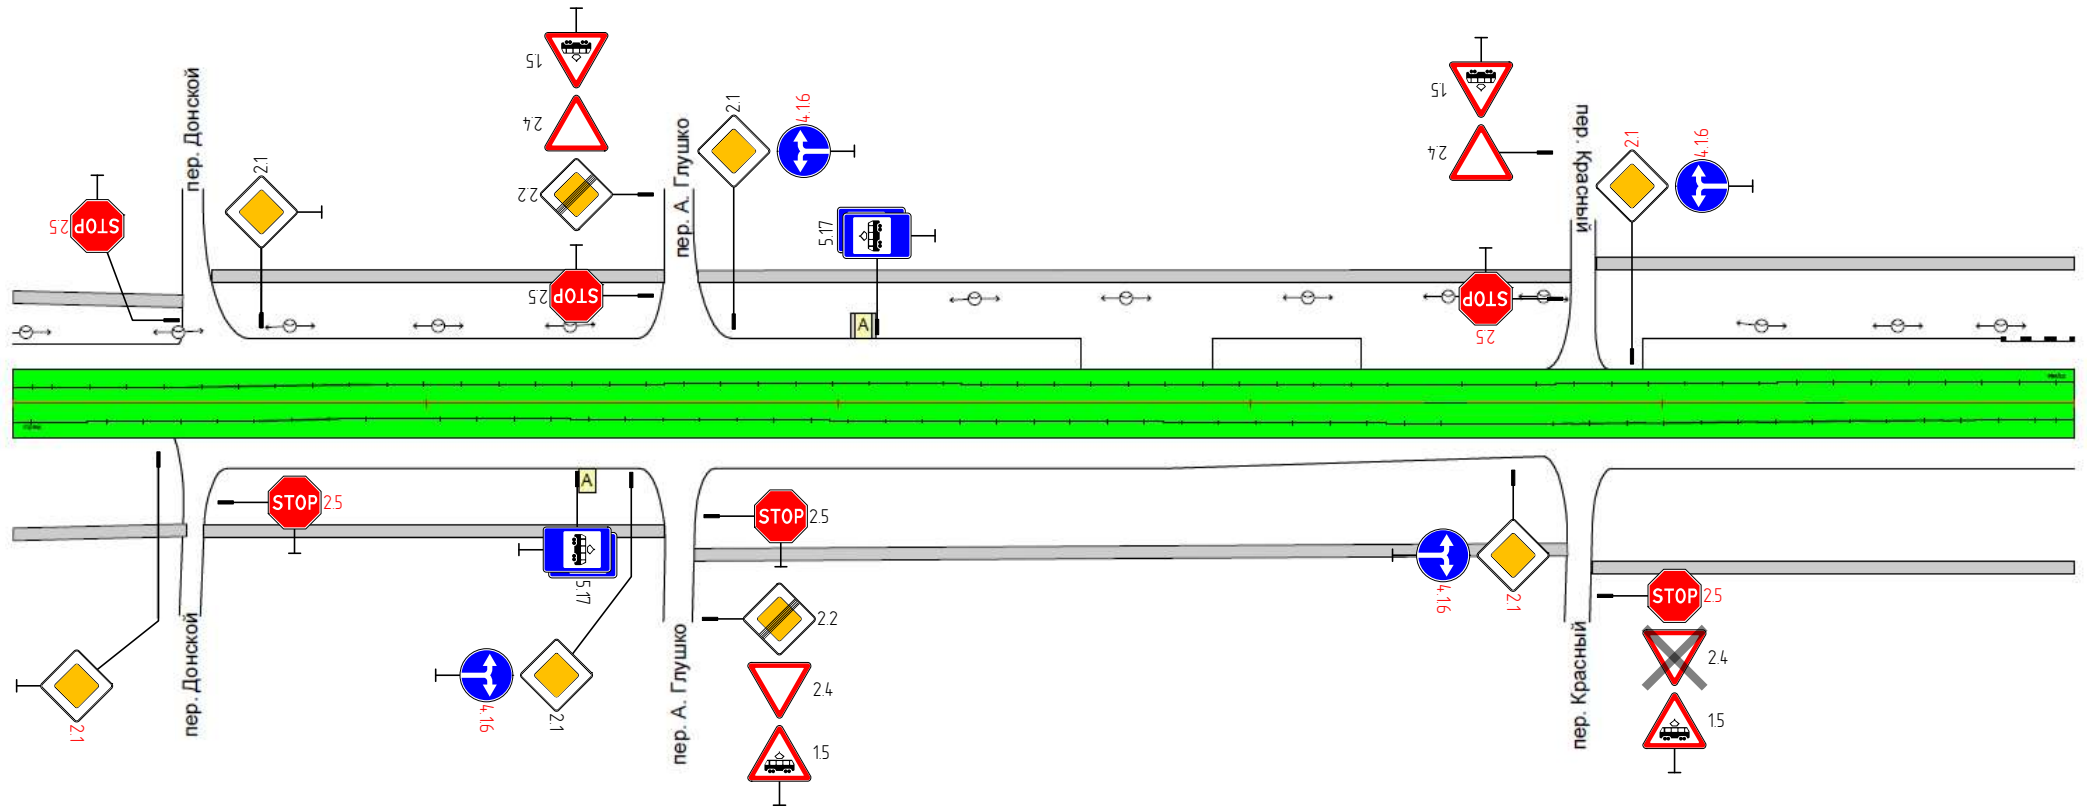

Утверждаю

# Схема организации дорожного движения

автомобильной дороги по ул. Карла Либкнехта  
(на участке от пер. Красного до пер. Гоголевского)

"\_\_"\_\_\_\_2025 г.

Приложение к  
проекту организации  
дорожного движения  
на автомобильную дорогу  
по ул. К. Либкнехта  
"\_\_"\_\_\_\_2025 г.

